


Synthese Berlin

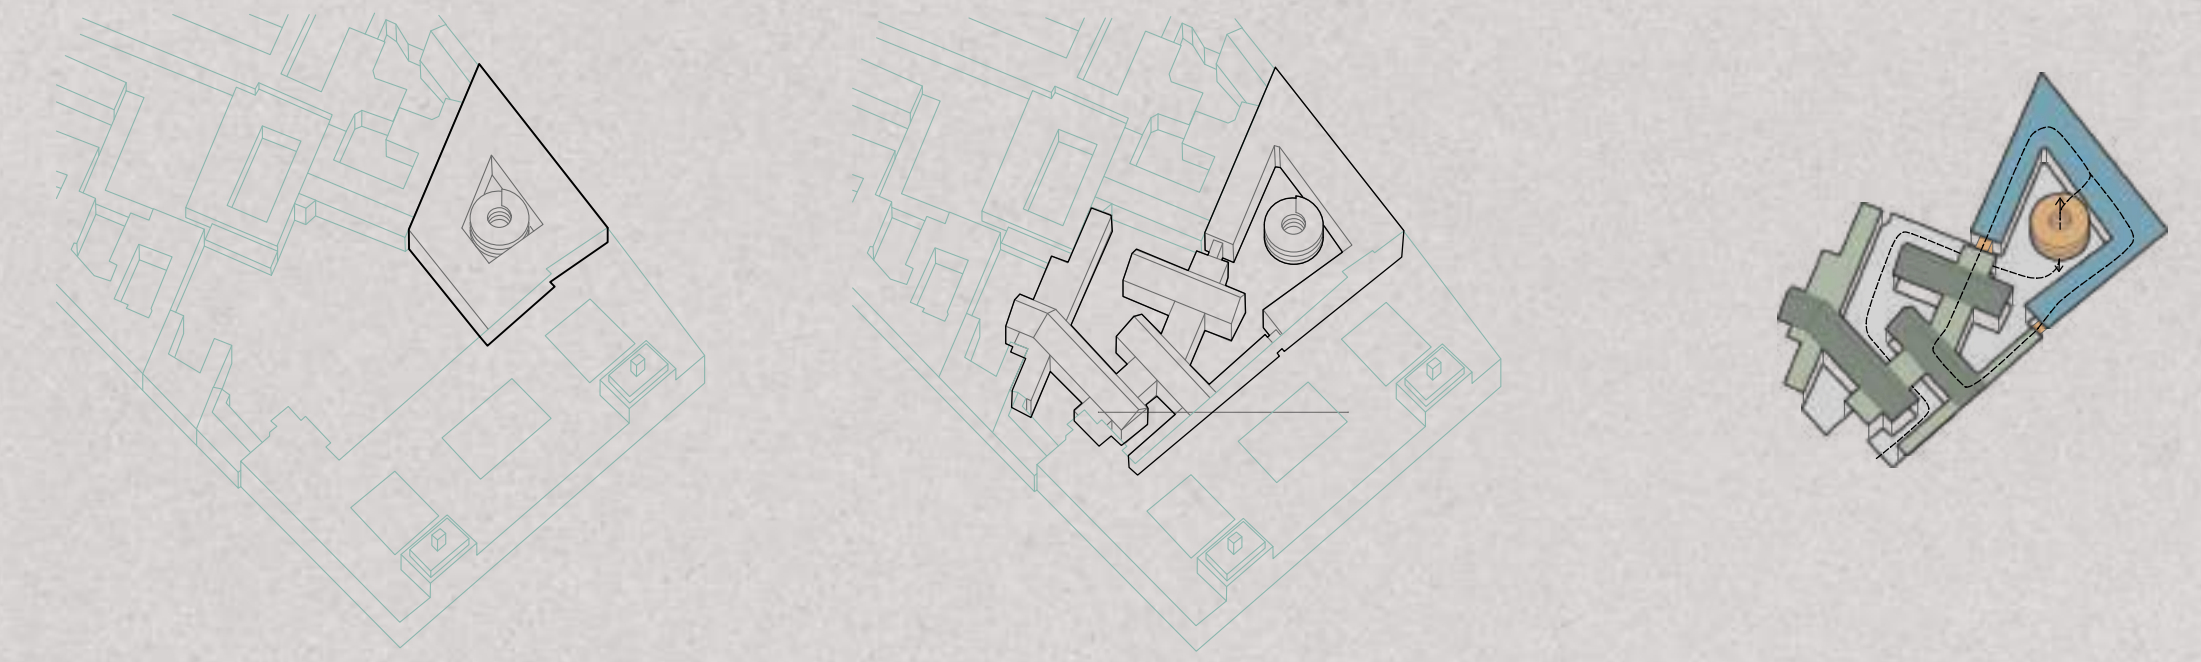

Städtebauliches Konzept




Schnitt A-A // M1:500



Grundriss EG // M1:500




Grundriss OG // M1:500

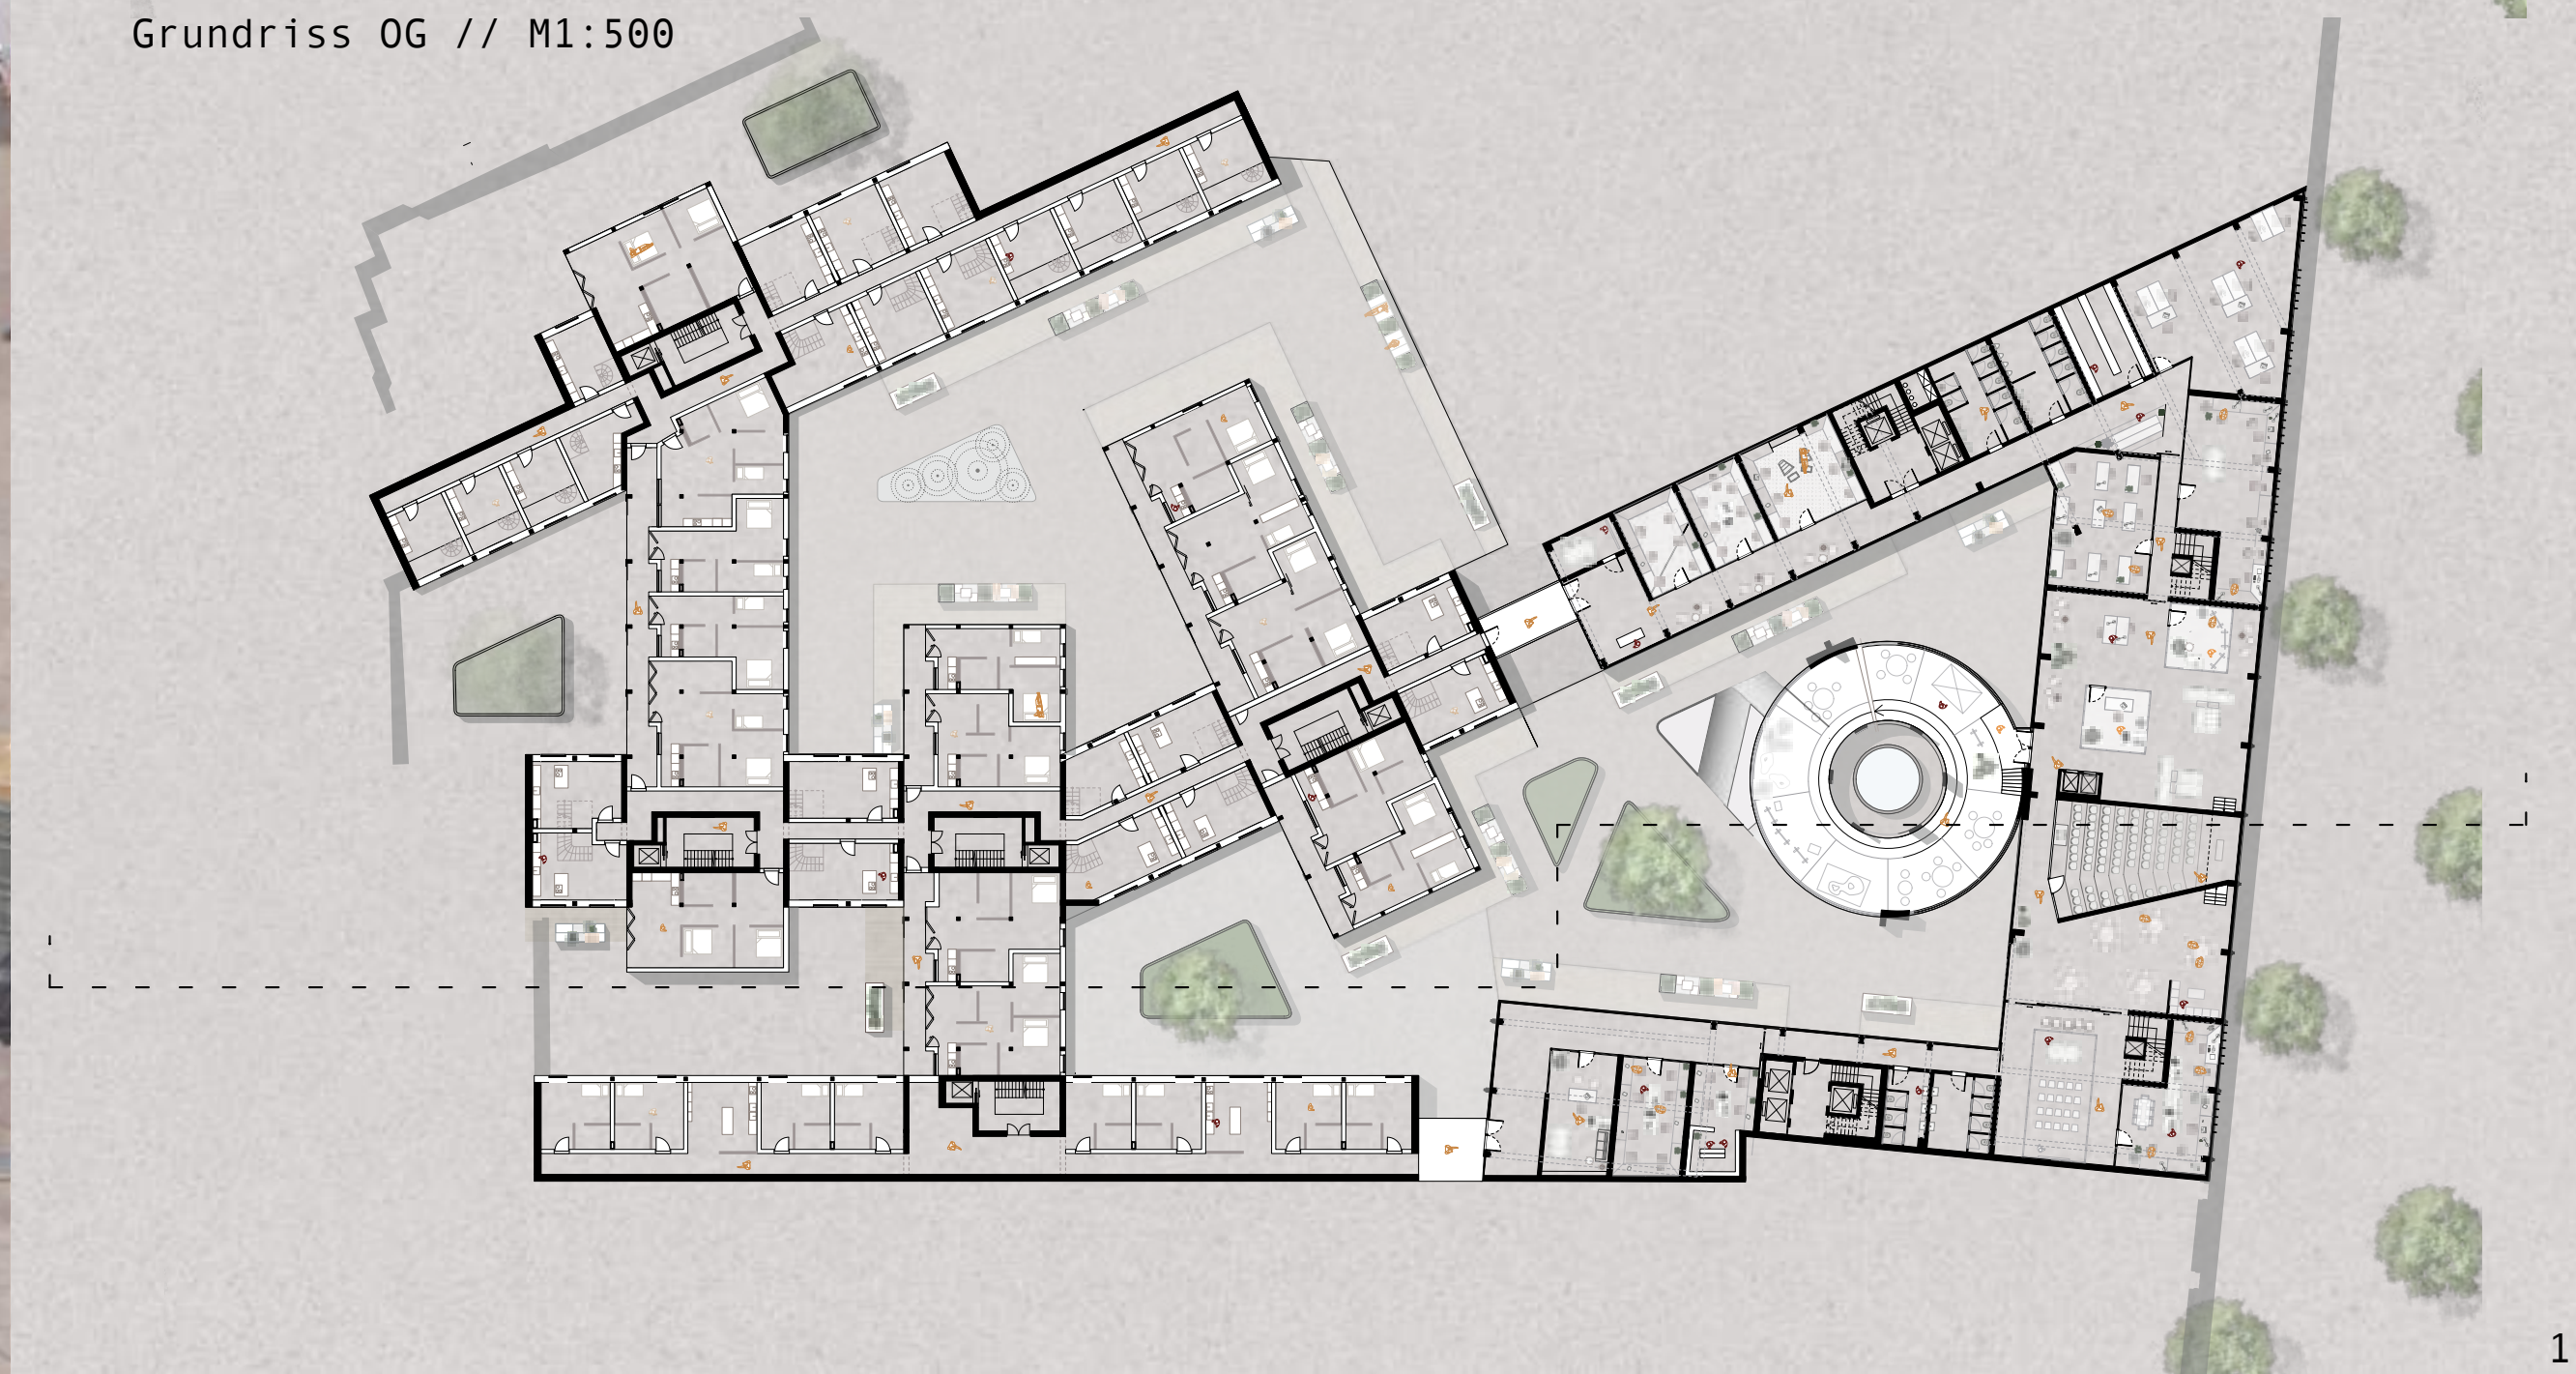


010620


PARKHAUS ERHALTEN, weil...

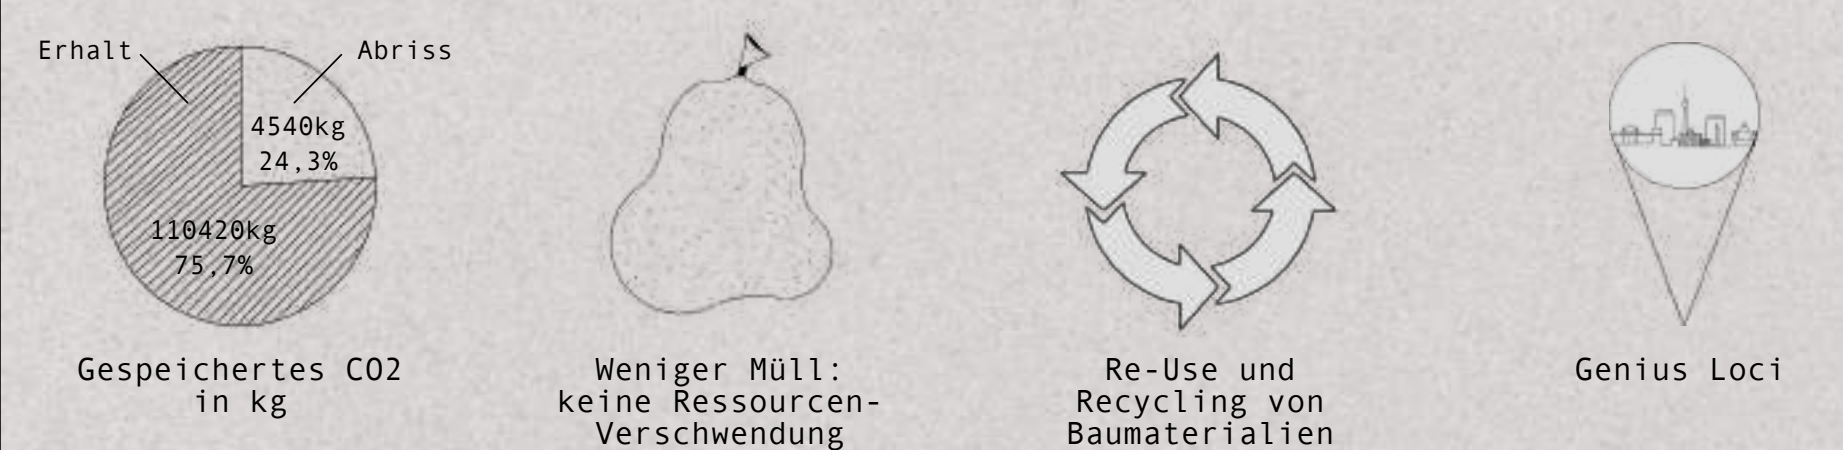


Wie? Konstruktive und Konzeptionelle Maßnahmen

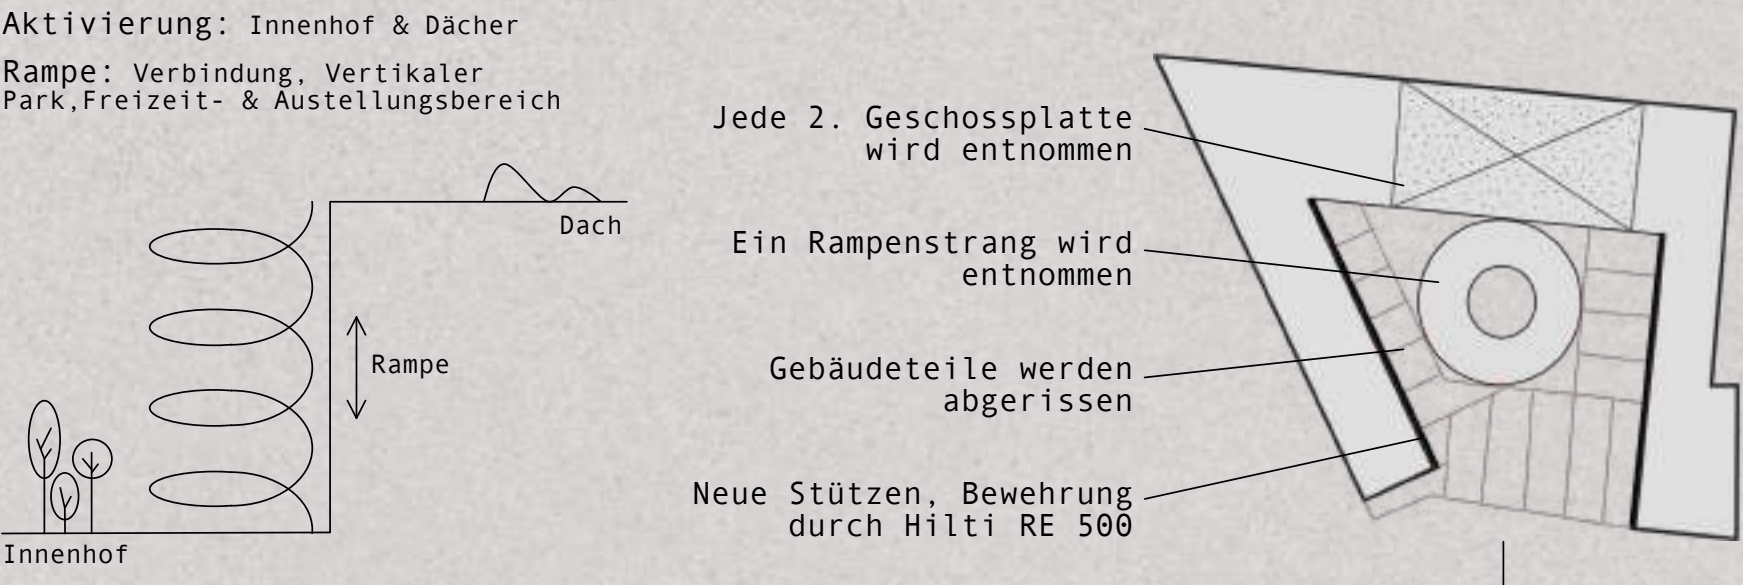



Aufbau Konzept (Lüftung, Technik, Module)

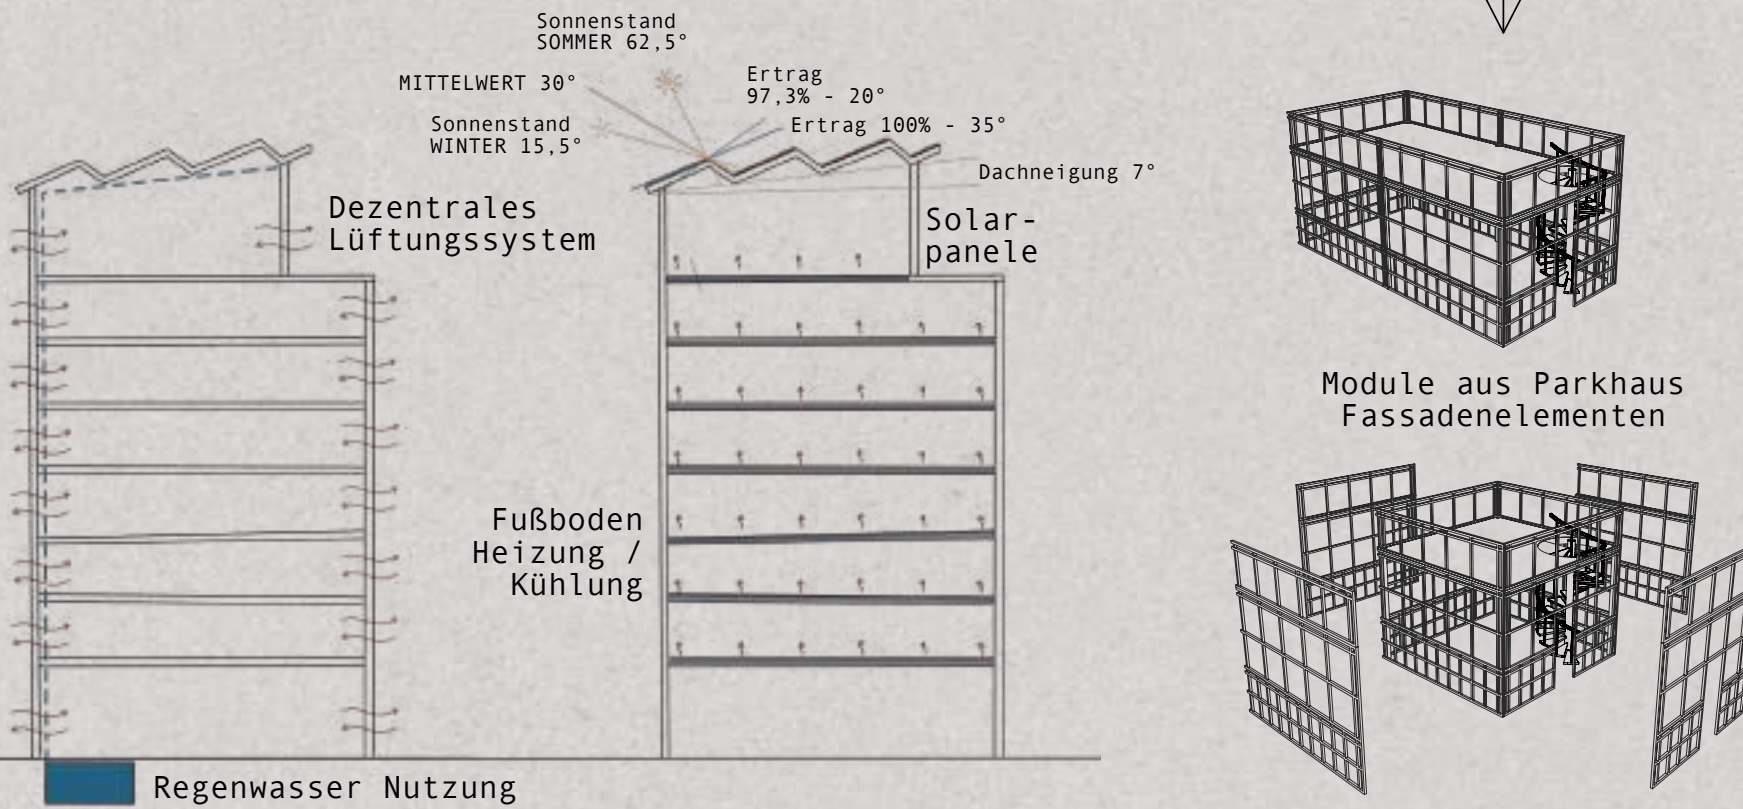


Flexible Grundrisse

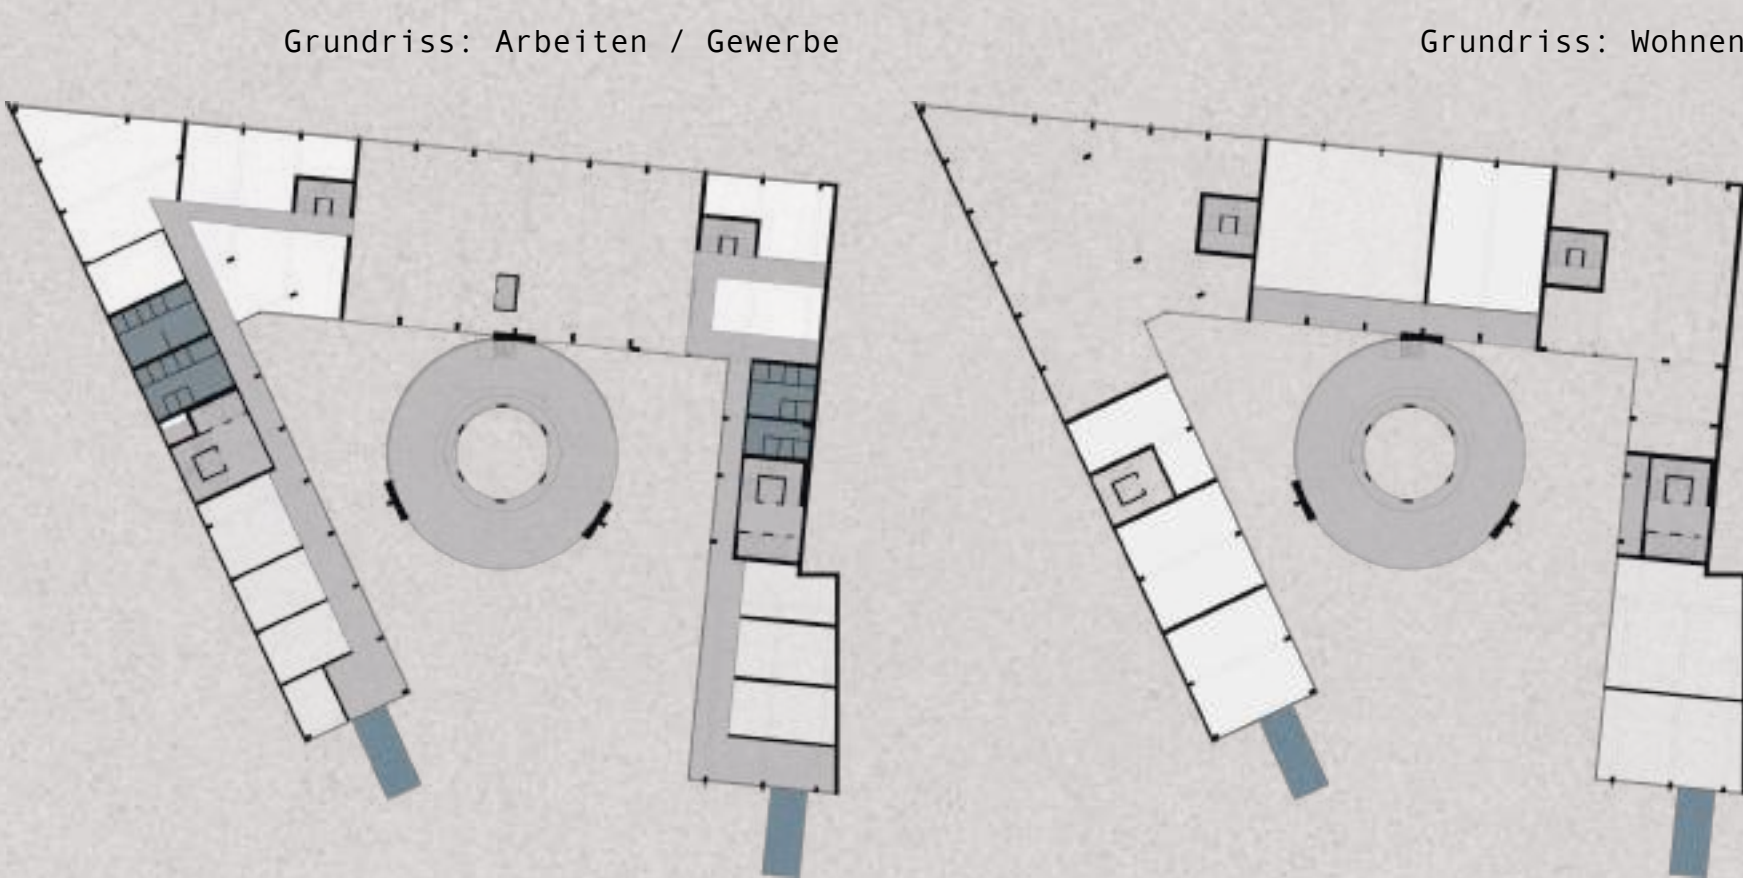


Zahlen

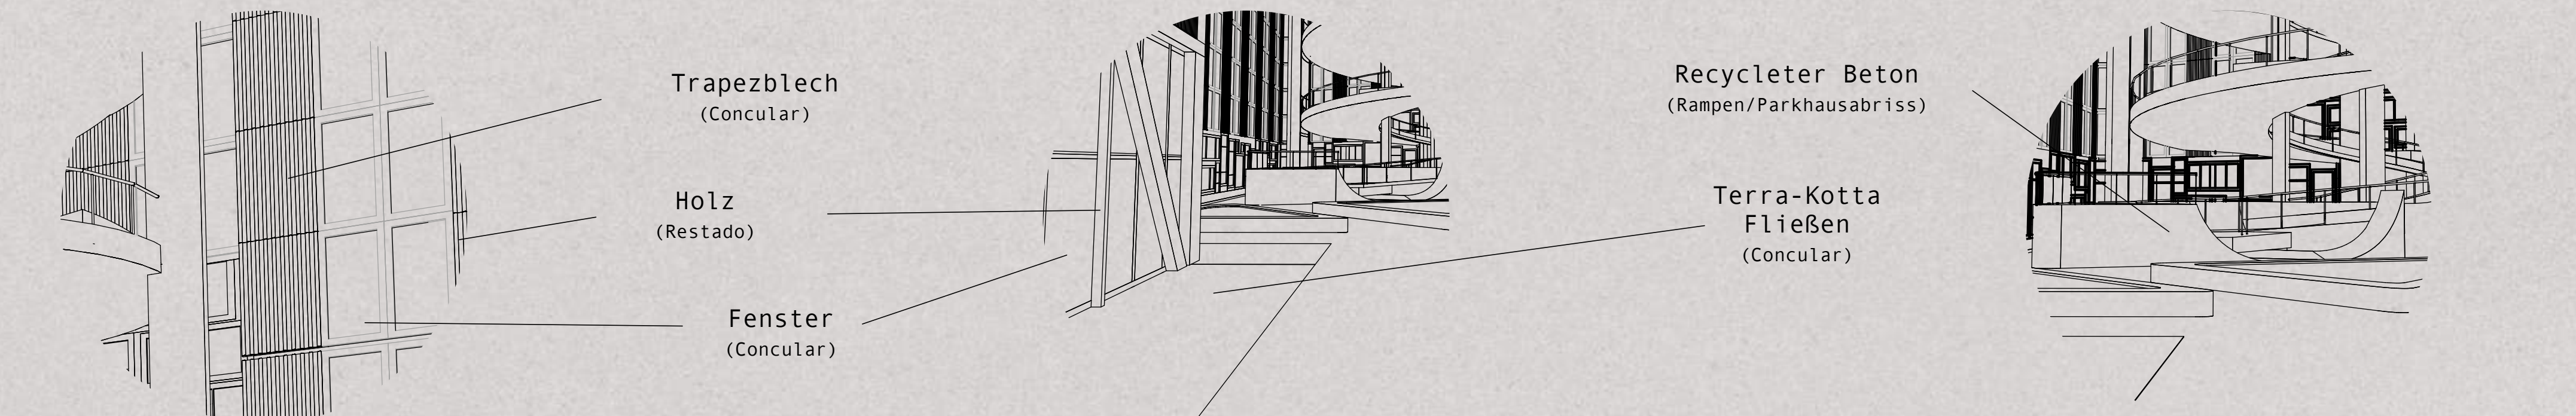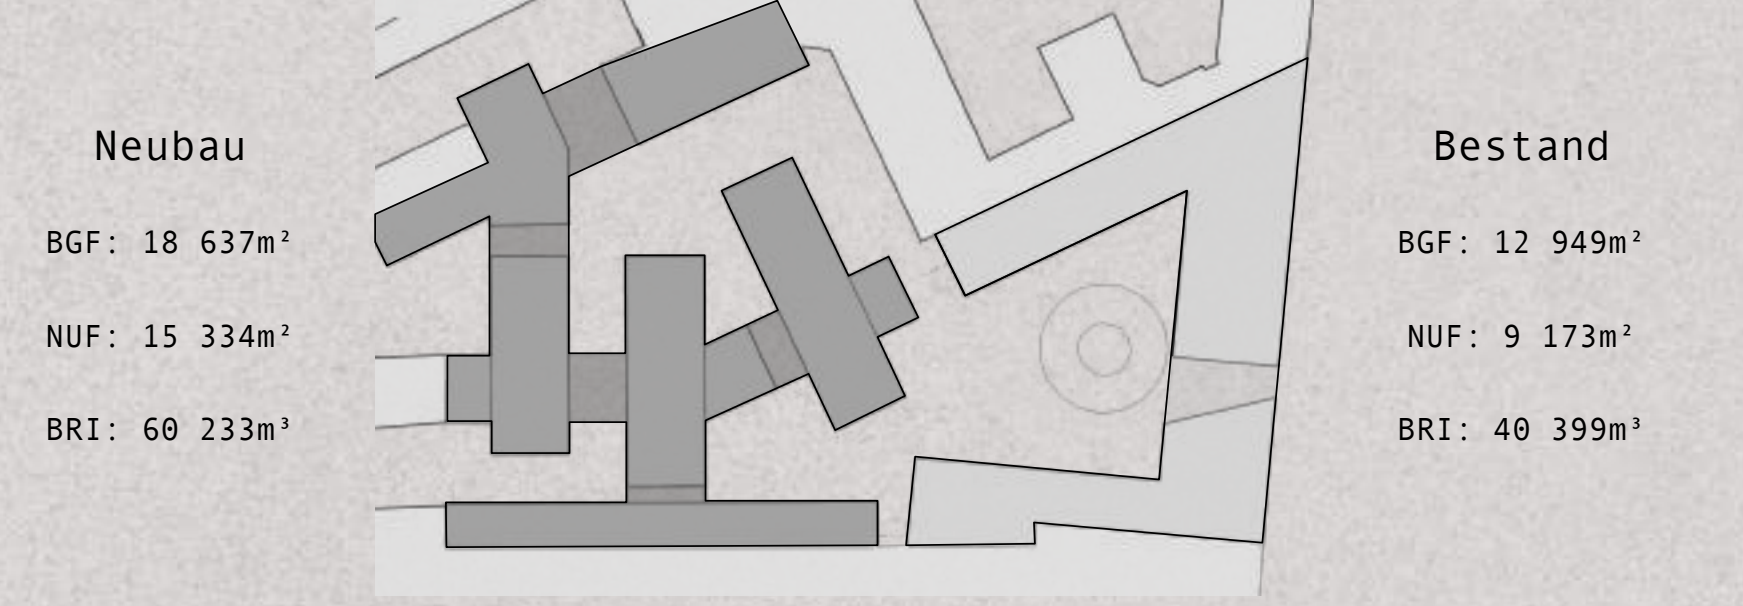


Visualisierung Nord-Fassade

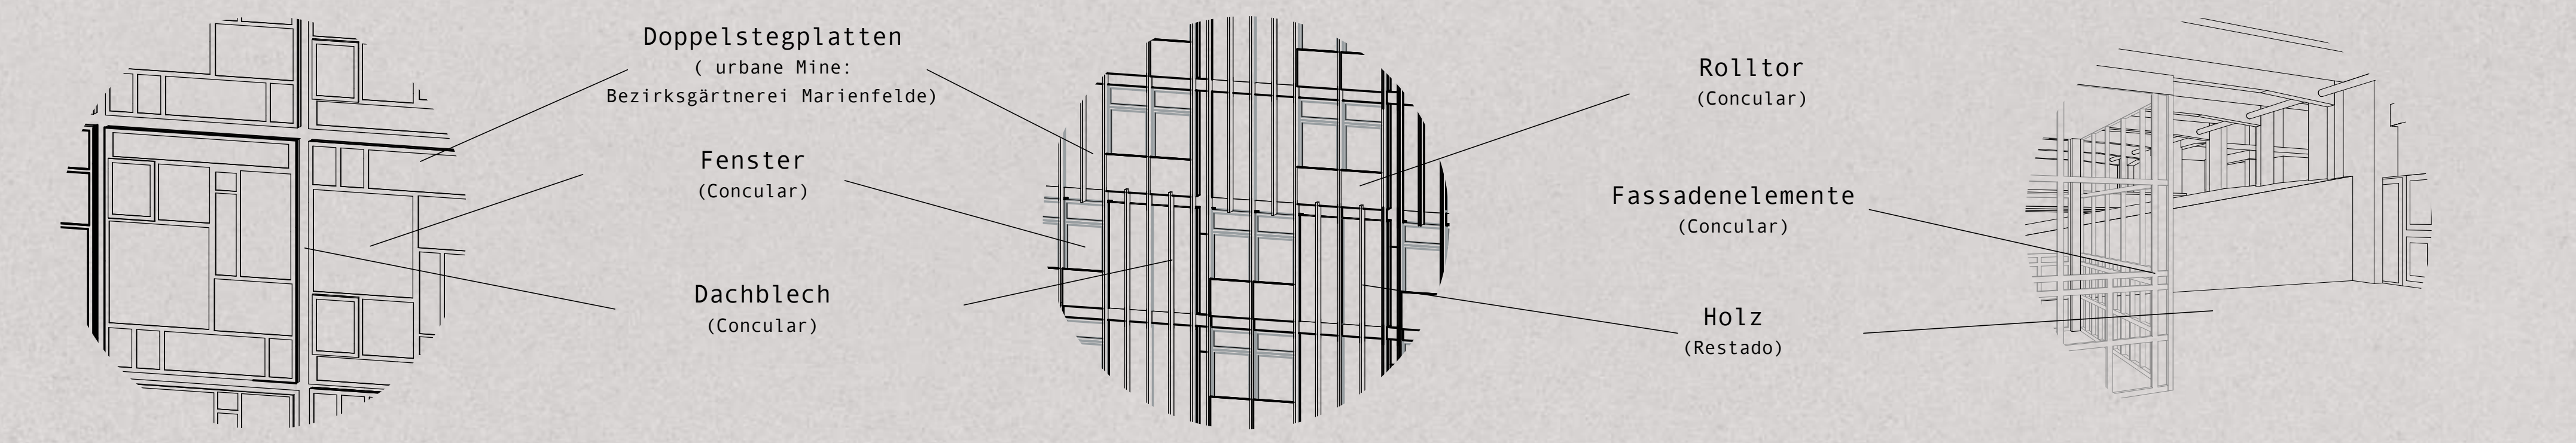

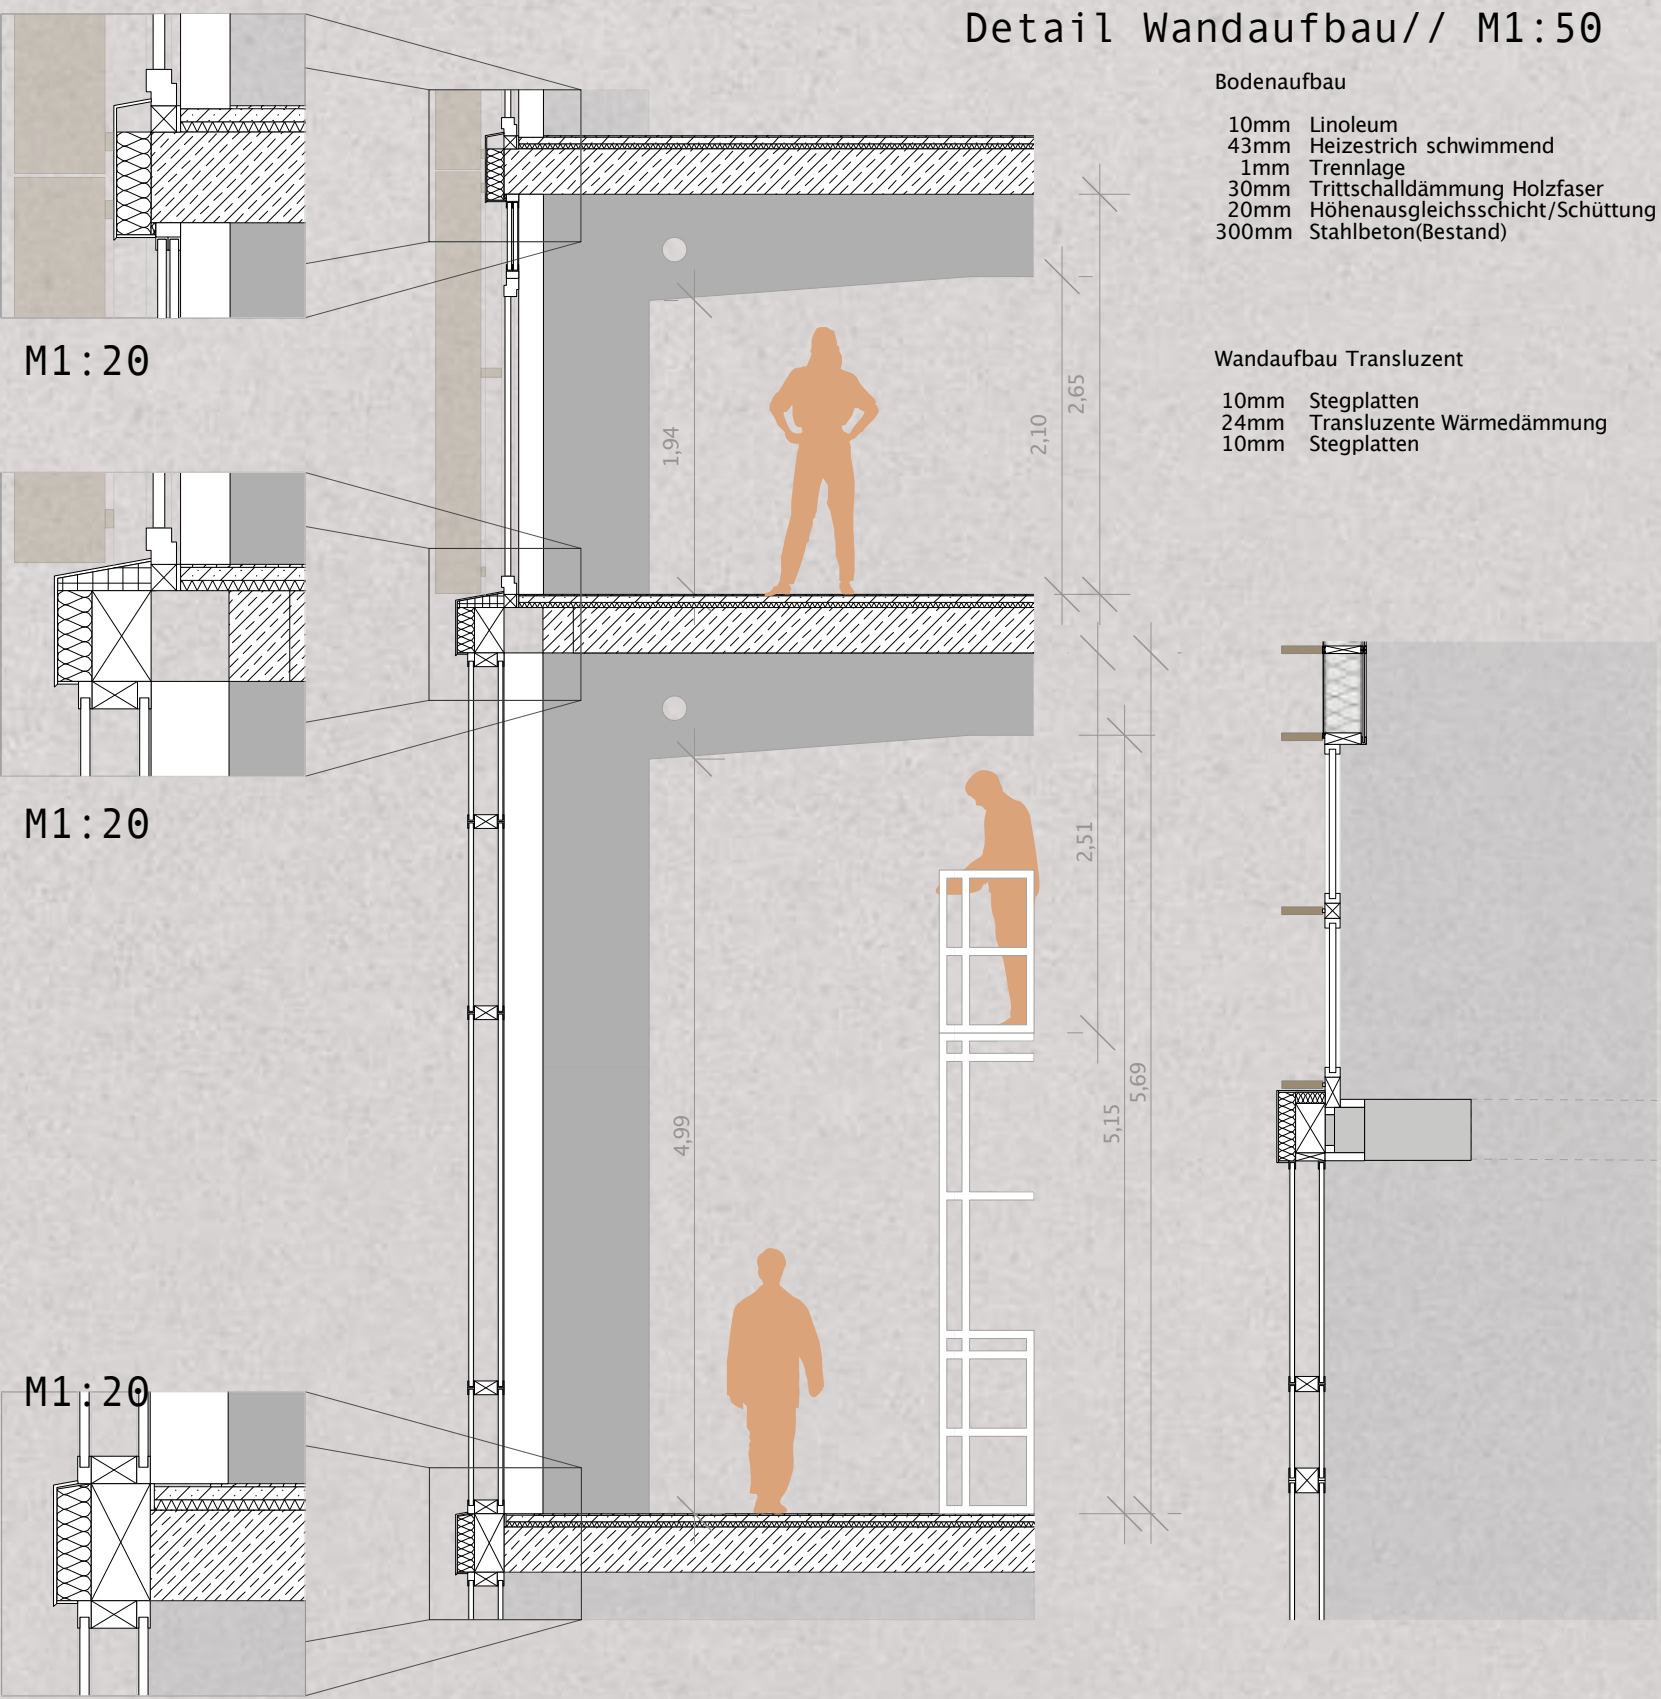

Urban Mining Elemente

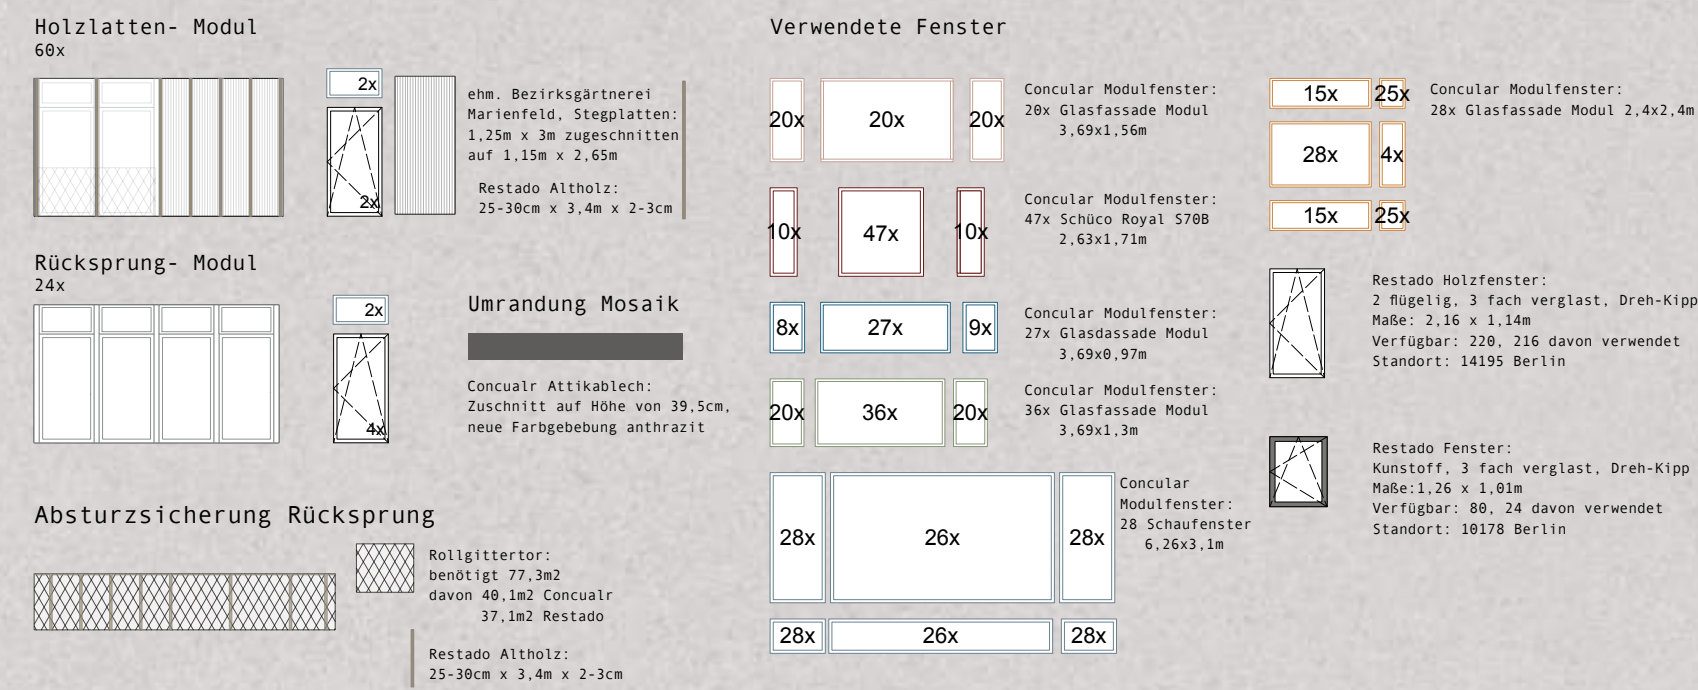

Zusammensetzung Mosaik-Module

Alle Module werden gedoppelt, um den bauphysikalischen Anforderungen gerecht zu werden

Wegschnitt

wiederverwendeter Wegschnitt



Fassaden Zoom-In // M1:100



Visualisierung Innenraum

