


Langerfelder Strasse

Haus 2 / Kellergeschoss

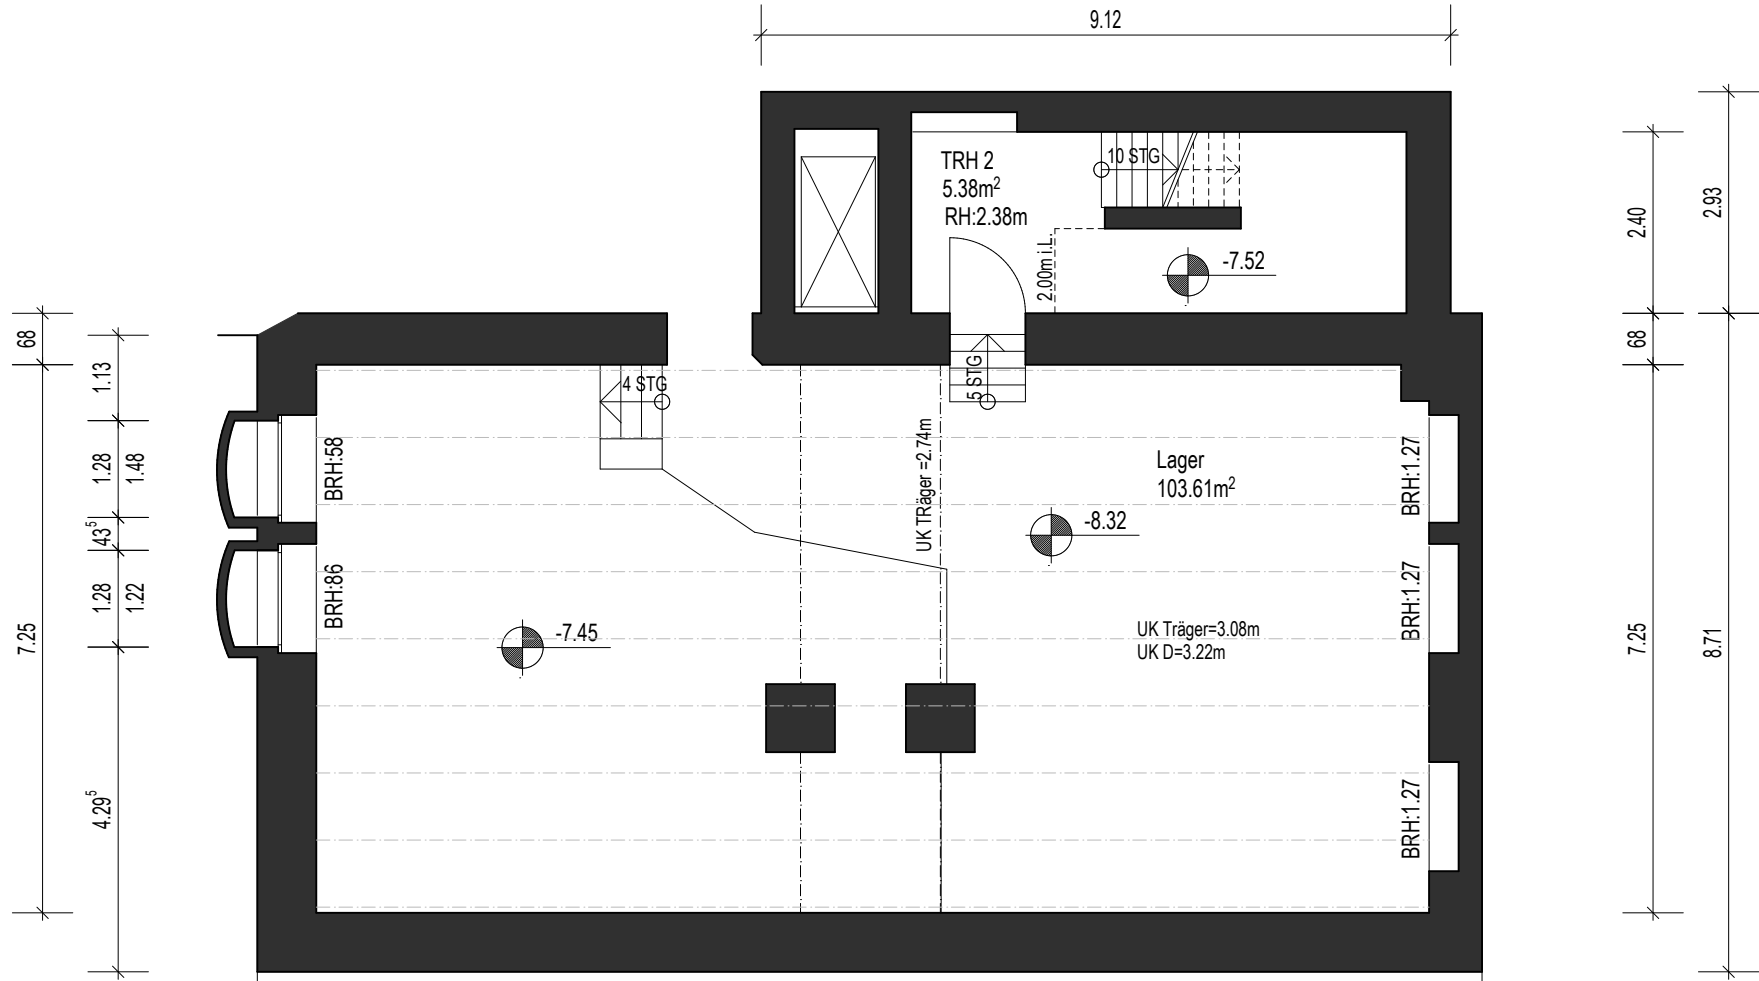

Haus 2- keine Unterkellerung

Haus 1- keine Unterkellerung


Langerfelder Strasse

VORABZUG

INFO	
PROJEKT	<div>BESTANDSAUFNAHME FABRIKGEBÄUDE LANGERFELDER STRASSE 129 42389 WUPPERTAL</div>
	<div>STAND: BESTAND</div>
AUFTRAGGEBER	<div>ROCKHEDGE Investing in Real Estate</div> <div>NIEDERSTRASSE 56 47829 KREFELD</div>
AUFMASS	<div>bü ckemeyer ARCHITEKTUR ZEICHNUNGEN</div> <div>friedensstrasse 9 42349 wuppertal tel: 0202-29996191 mail: info@pbueckemeyer.de</div>
PLAN	KELLERGESCHOSS
KENNUNG	MASZSTAB: 1:100
	DATUM: 01.07.2022
	PLAN-NR.: B-100- 01
	INDEX:

Langerfelder Strasse

Haus 2 / Sckelgechoss

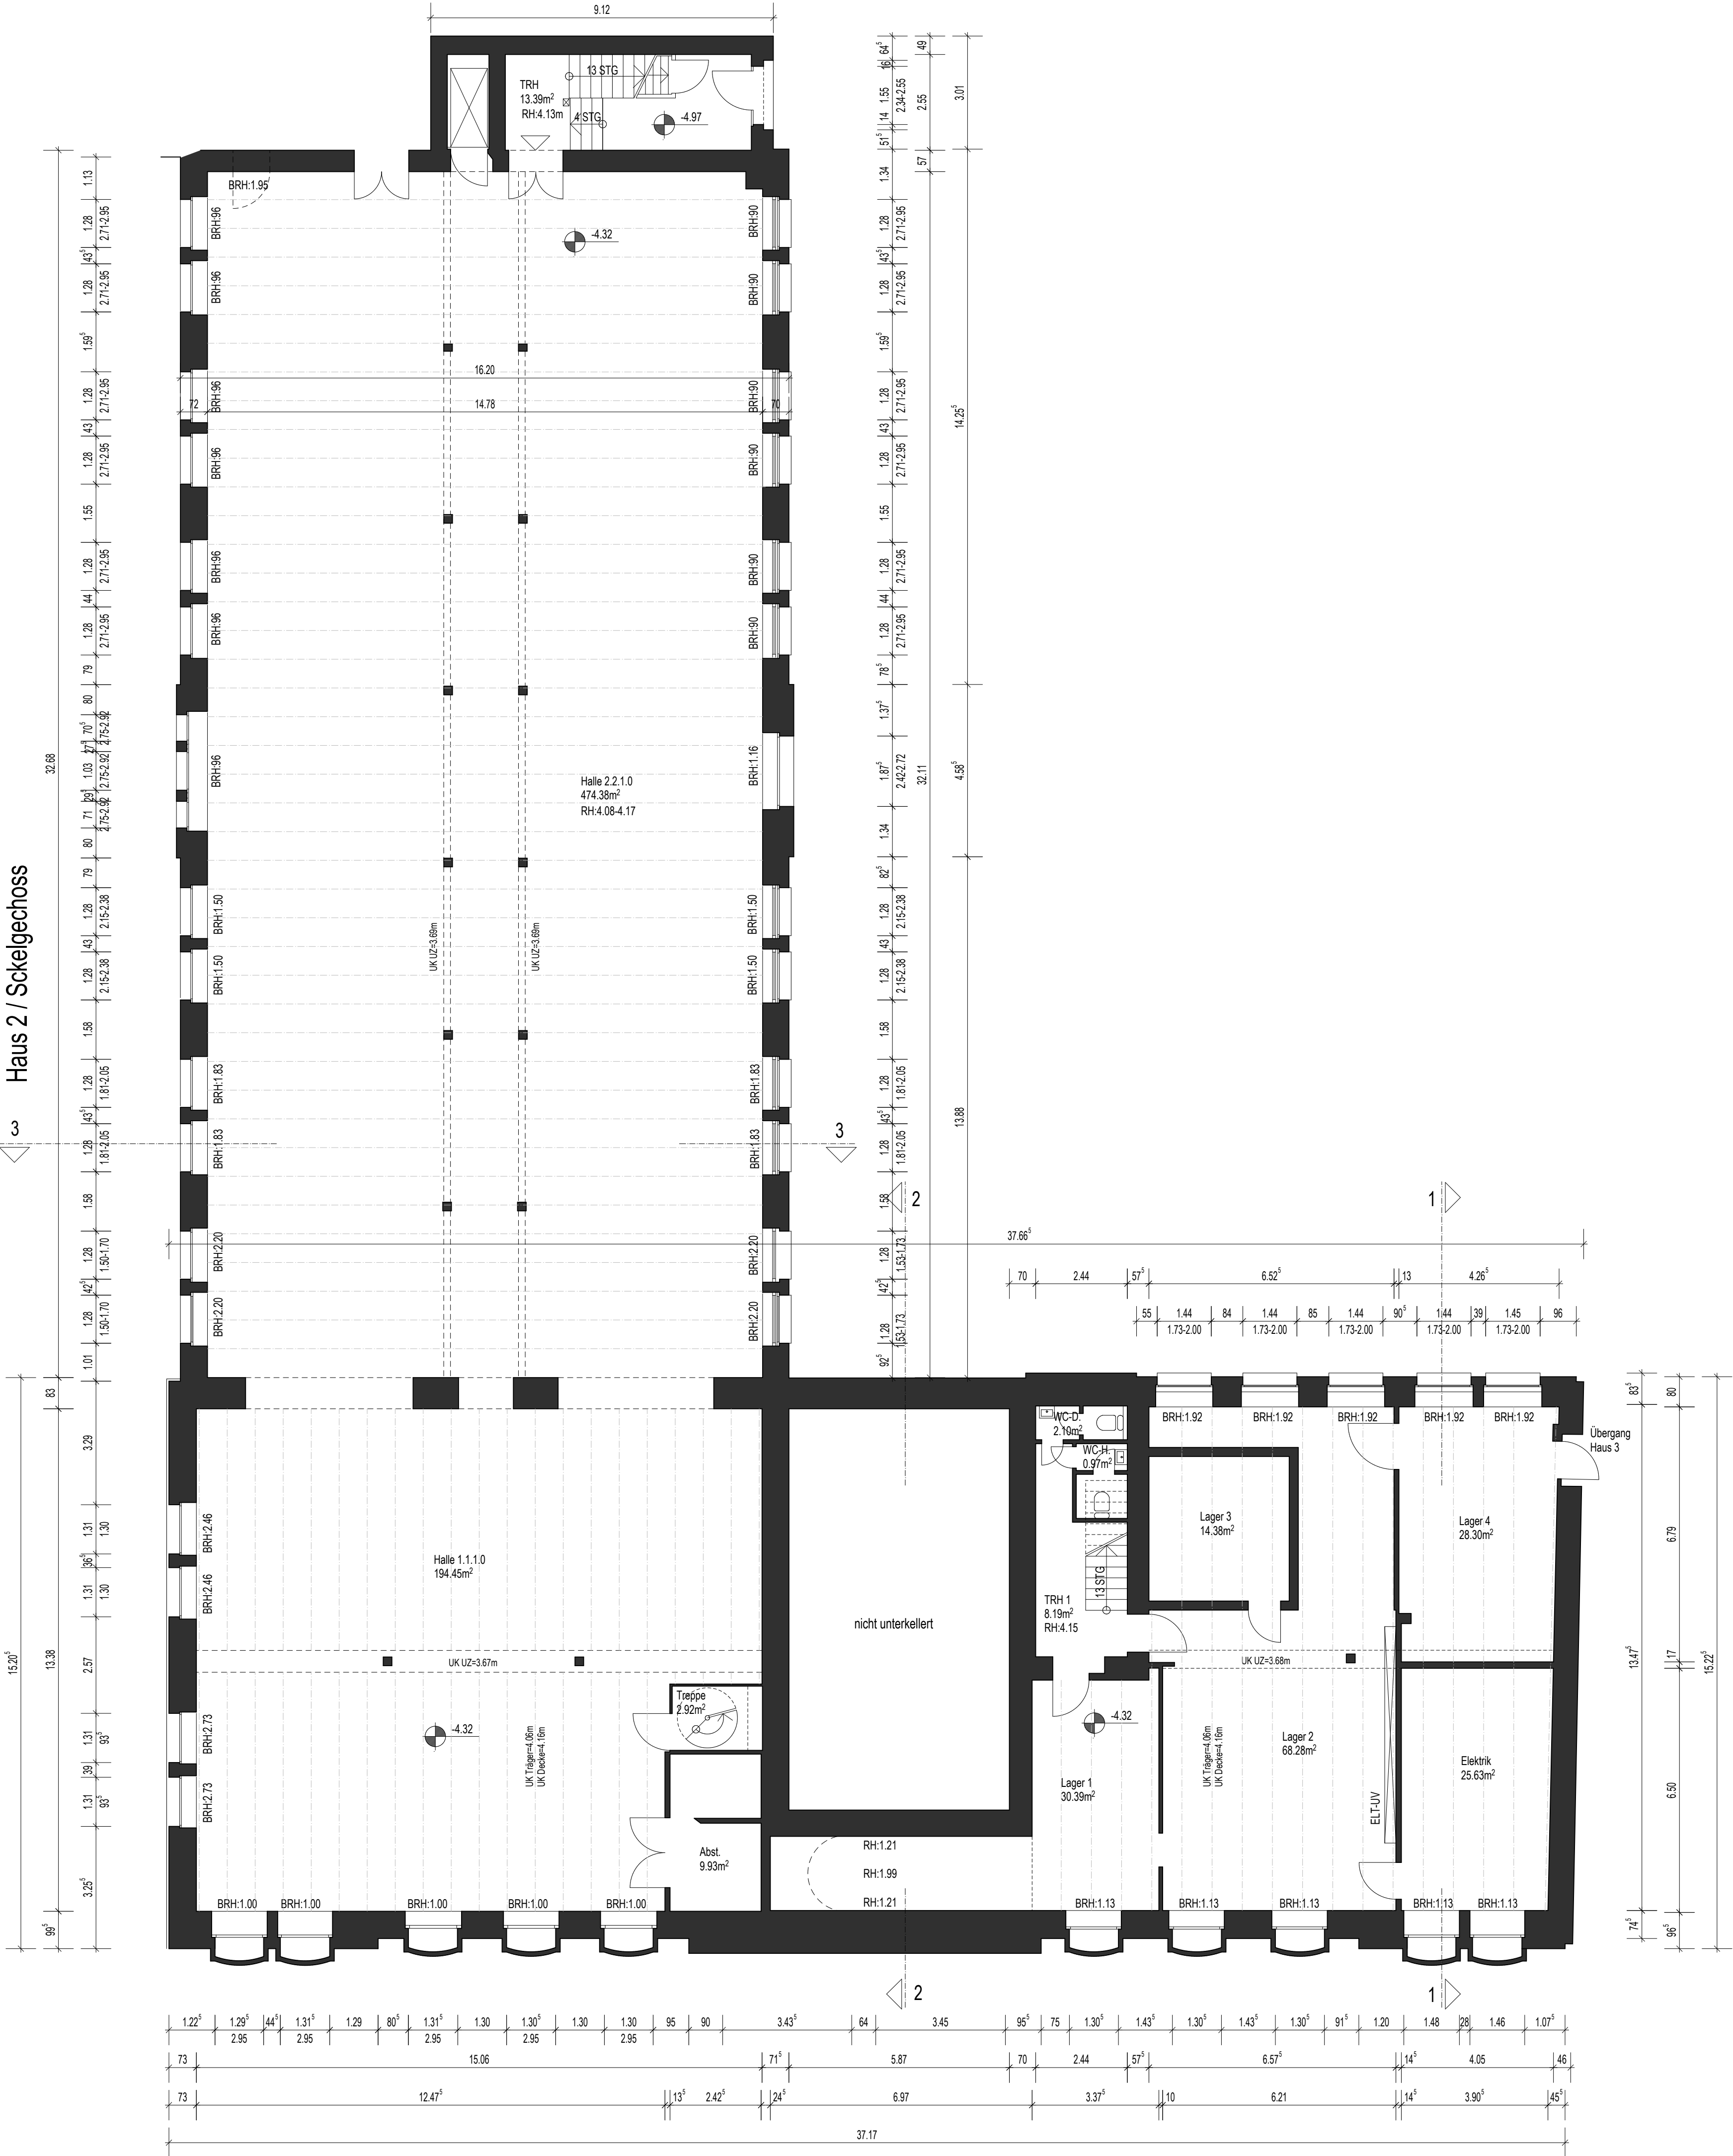


Langerfelder Strasse

Haus 1/ Sockelgeschoss

VORABZUG

INFO	
PROJEKT	BESTANDSAUFNAHME FABRIKGEBÄUDE LANGERFELDER STRASSE 129 42389 WUPPERTAL
STAND:	BESTAND
AUFTRAGGEBER	ROCKHEDGE Investing in Real Estate NIEDERSTRASSE 56 47829 KREFELD
AUFMASS	bückemeyer ARCHITEKTUR ZEICHNUNGEN friedensstrasse 9 42349 wuppertal tel: 0202-29996191 mail: info@pbueckemeyer.de
PLAN	SOCKELGESCHOSS HAUS 1+2
KENNUNG	MASZSTAB: 1:100 DATUM: 01.07.2022 PLAN-NR.: B-100- 02 INDEX:

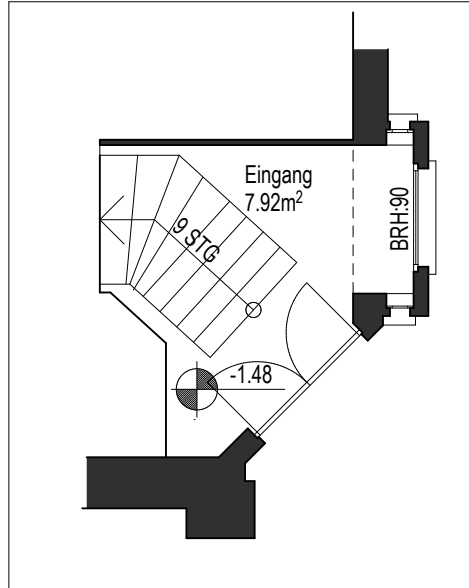

Parksiedlung

Haus 2 / Obergeschoss




Haus 1/ 1.Obergeschoss

VORABZUG

INFO	
PROJEKT	BESTANDSAUFNAHME FABRIKGEBÄUDE LANGERFELDER STRASSE 129 42389 WUPPERTAL
STAND:	BESTAND
AUFTRAGGEBER	ROCKHEDGE Investing in Real Estate NIEDERSTRASSE 56 47829 KREFELD
AUFMASS	bückemeyer ARCHITEKTUR ZEICHNUNGEN friedensstrasse 9 42349 wuppertal tel: 0202-29996191 mail: info@pbueckemeyer.de
PLAN	1.OBERGESCHOSS HAUS 1 OBERGESCHOSS HAUS 2
KENNUNG	MASZSTAB: 1:100 DATUM: 01.07.2022 PLAN-NR.: B-100- 03 INDEX:

Parksi edlung

Haus 2 / Dachgeschoss

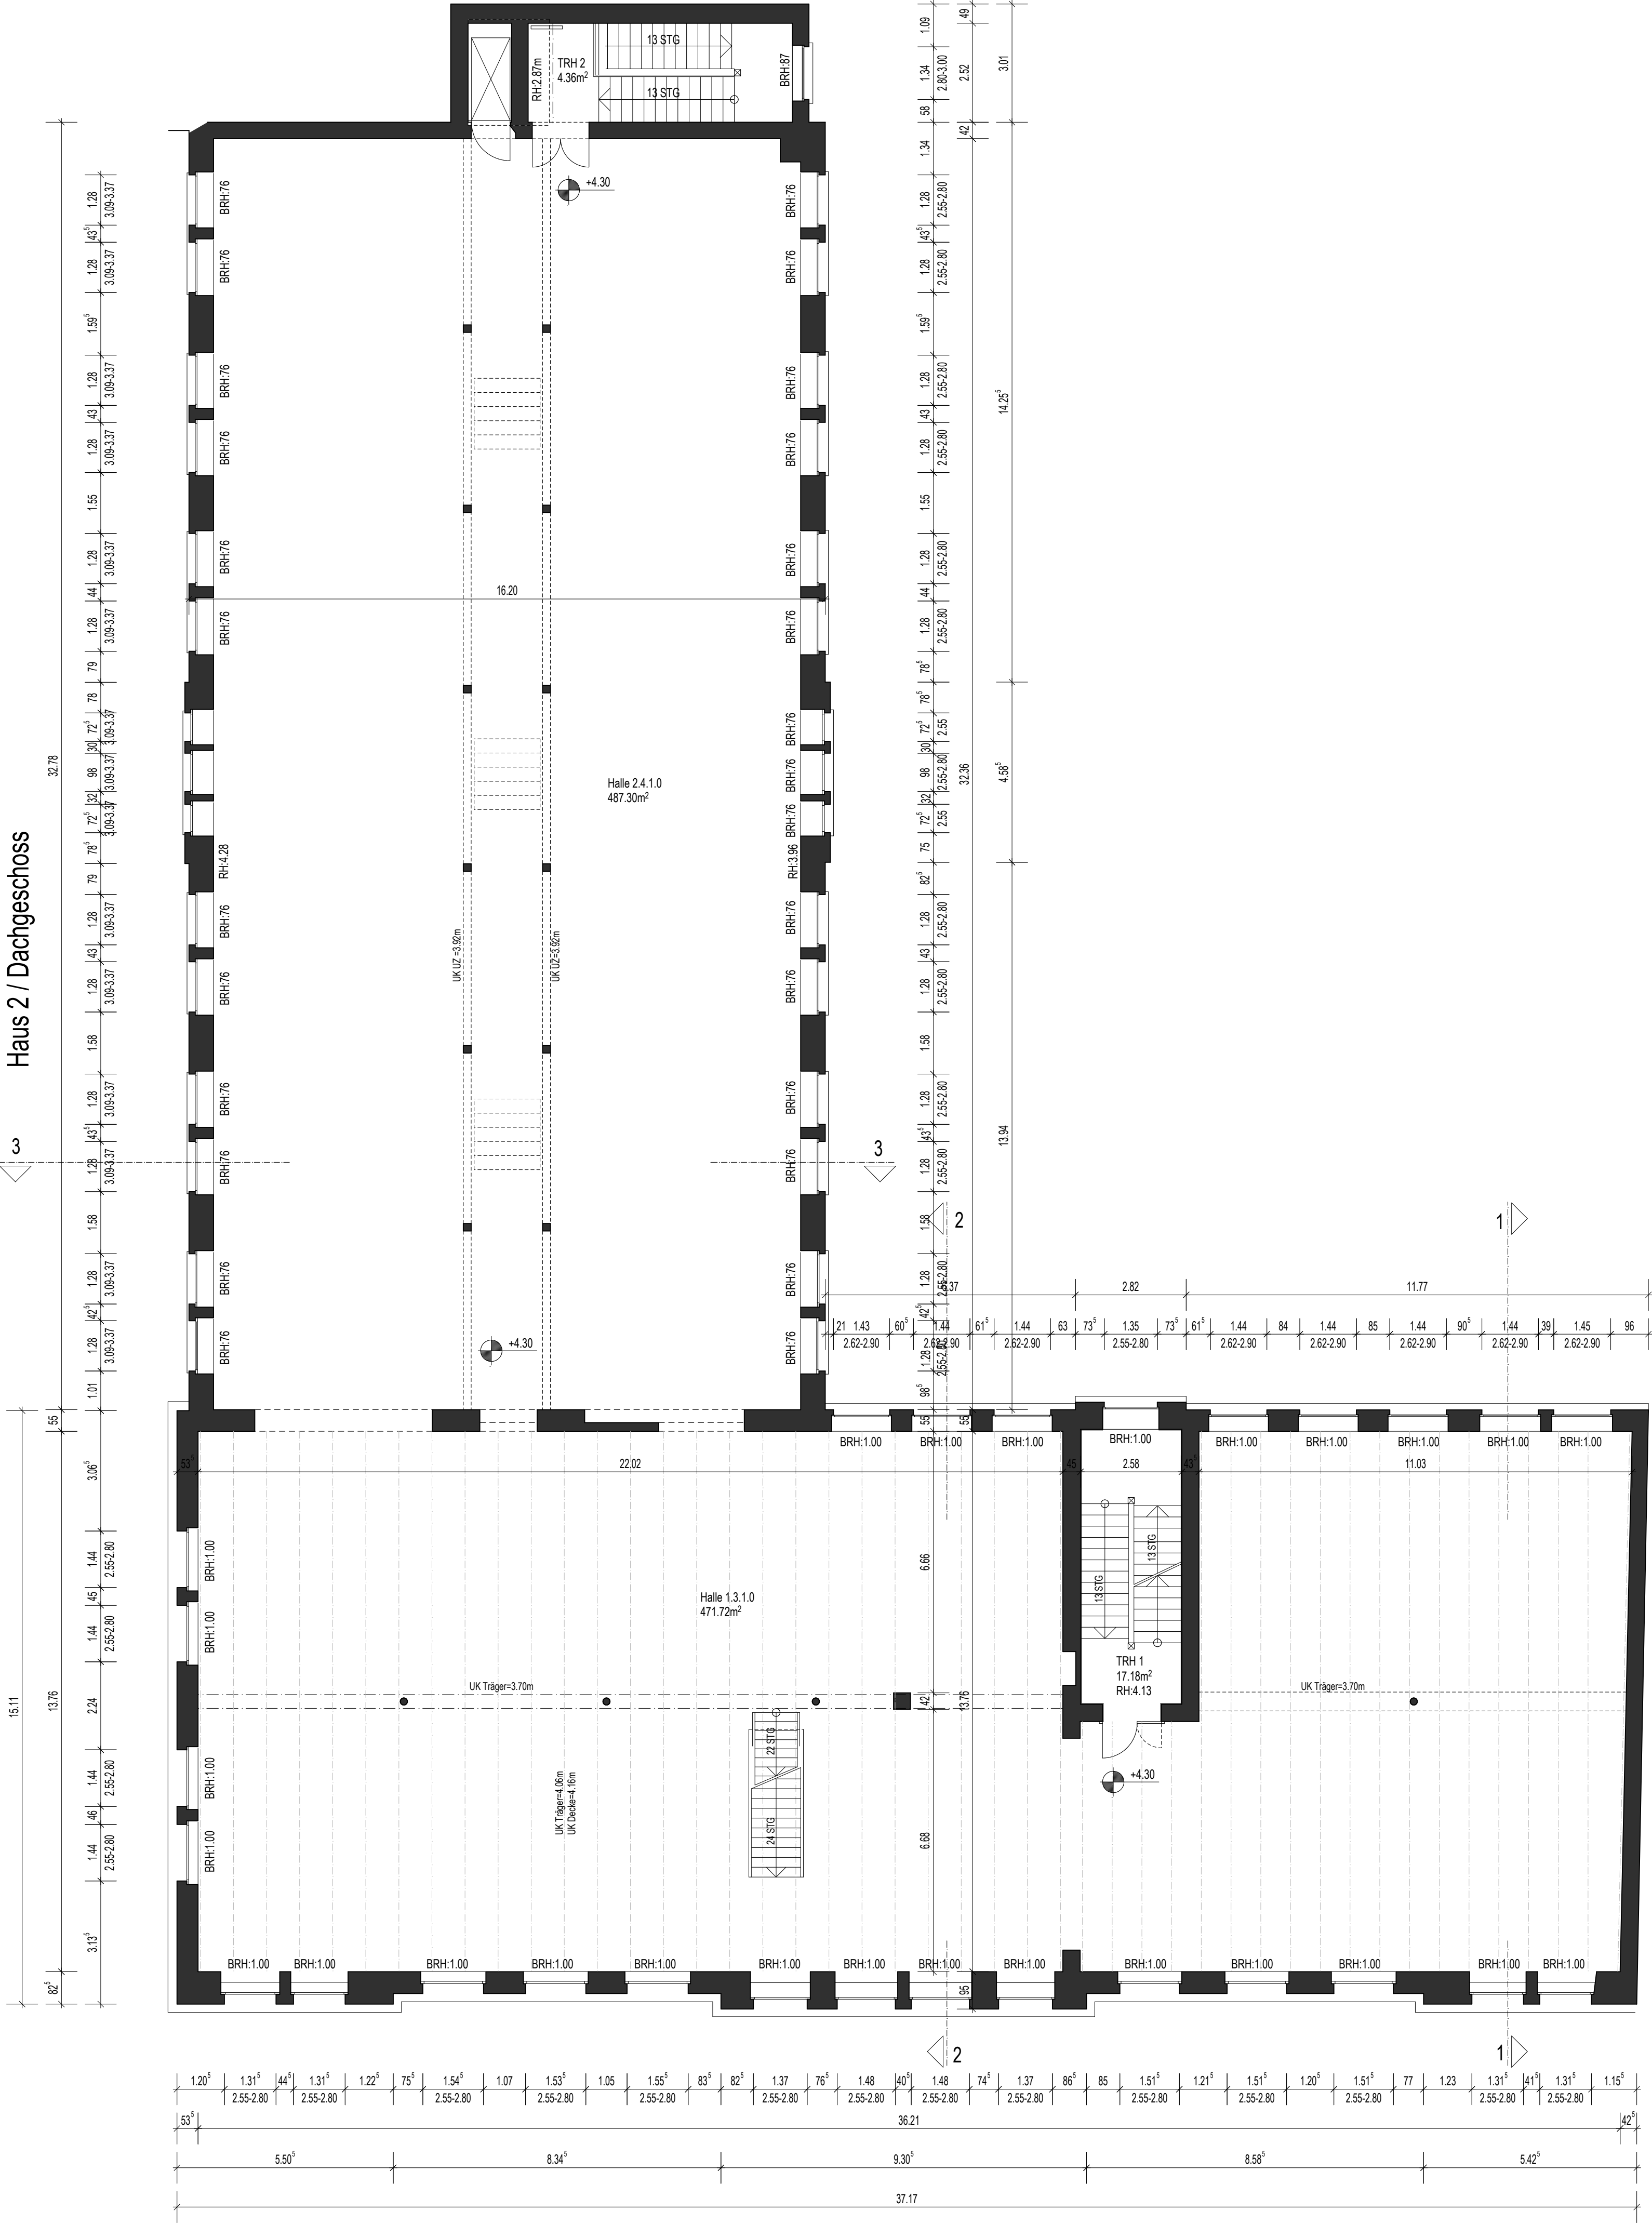


Langerfelder Strasse

Haus 1 / 2.Obergeschoss


VORABZUG

INFO	
PROJEKT	BESTANDSAUFNAHME FABRIKGEBÄUDE LANGERFELDER STRASSE 129 42389 WUPPERTAL
STAND:	BESTAND
AUFTRAGGEBER	ROCKHEDGE Investing in Real Estate NIEDERSTRASSE 56 47829 KREFELD
AUFMASS	bü ckemeyer ARCHITEKTUR ZEICHNUNGEN friedensstrasse 9 42349 wuppertal tel: 0202-29996191 mail: info@pbueckemeyer.de
PLAN	2.OBERGESCHOSS HAUS 1 DACHGESCHOSS HAUS 2
KENNUNG	MASZSTAB: 1:100 DATUM: 01.07.2022 PLAN-NR.: B-100- 04 INDEX:


Parksi edlung

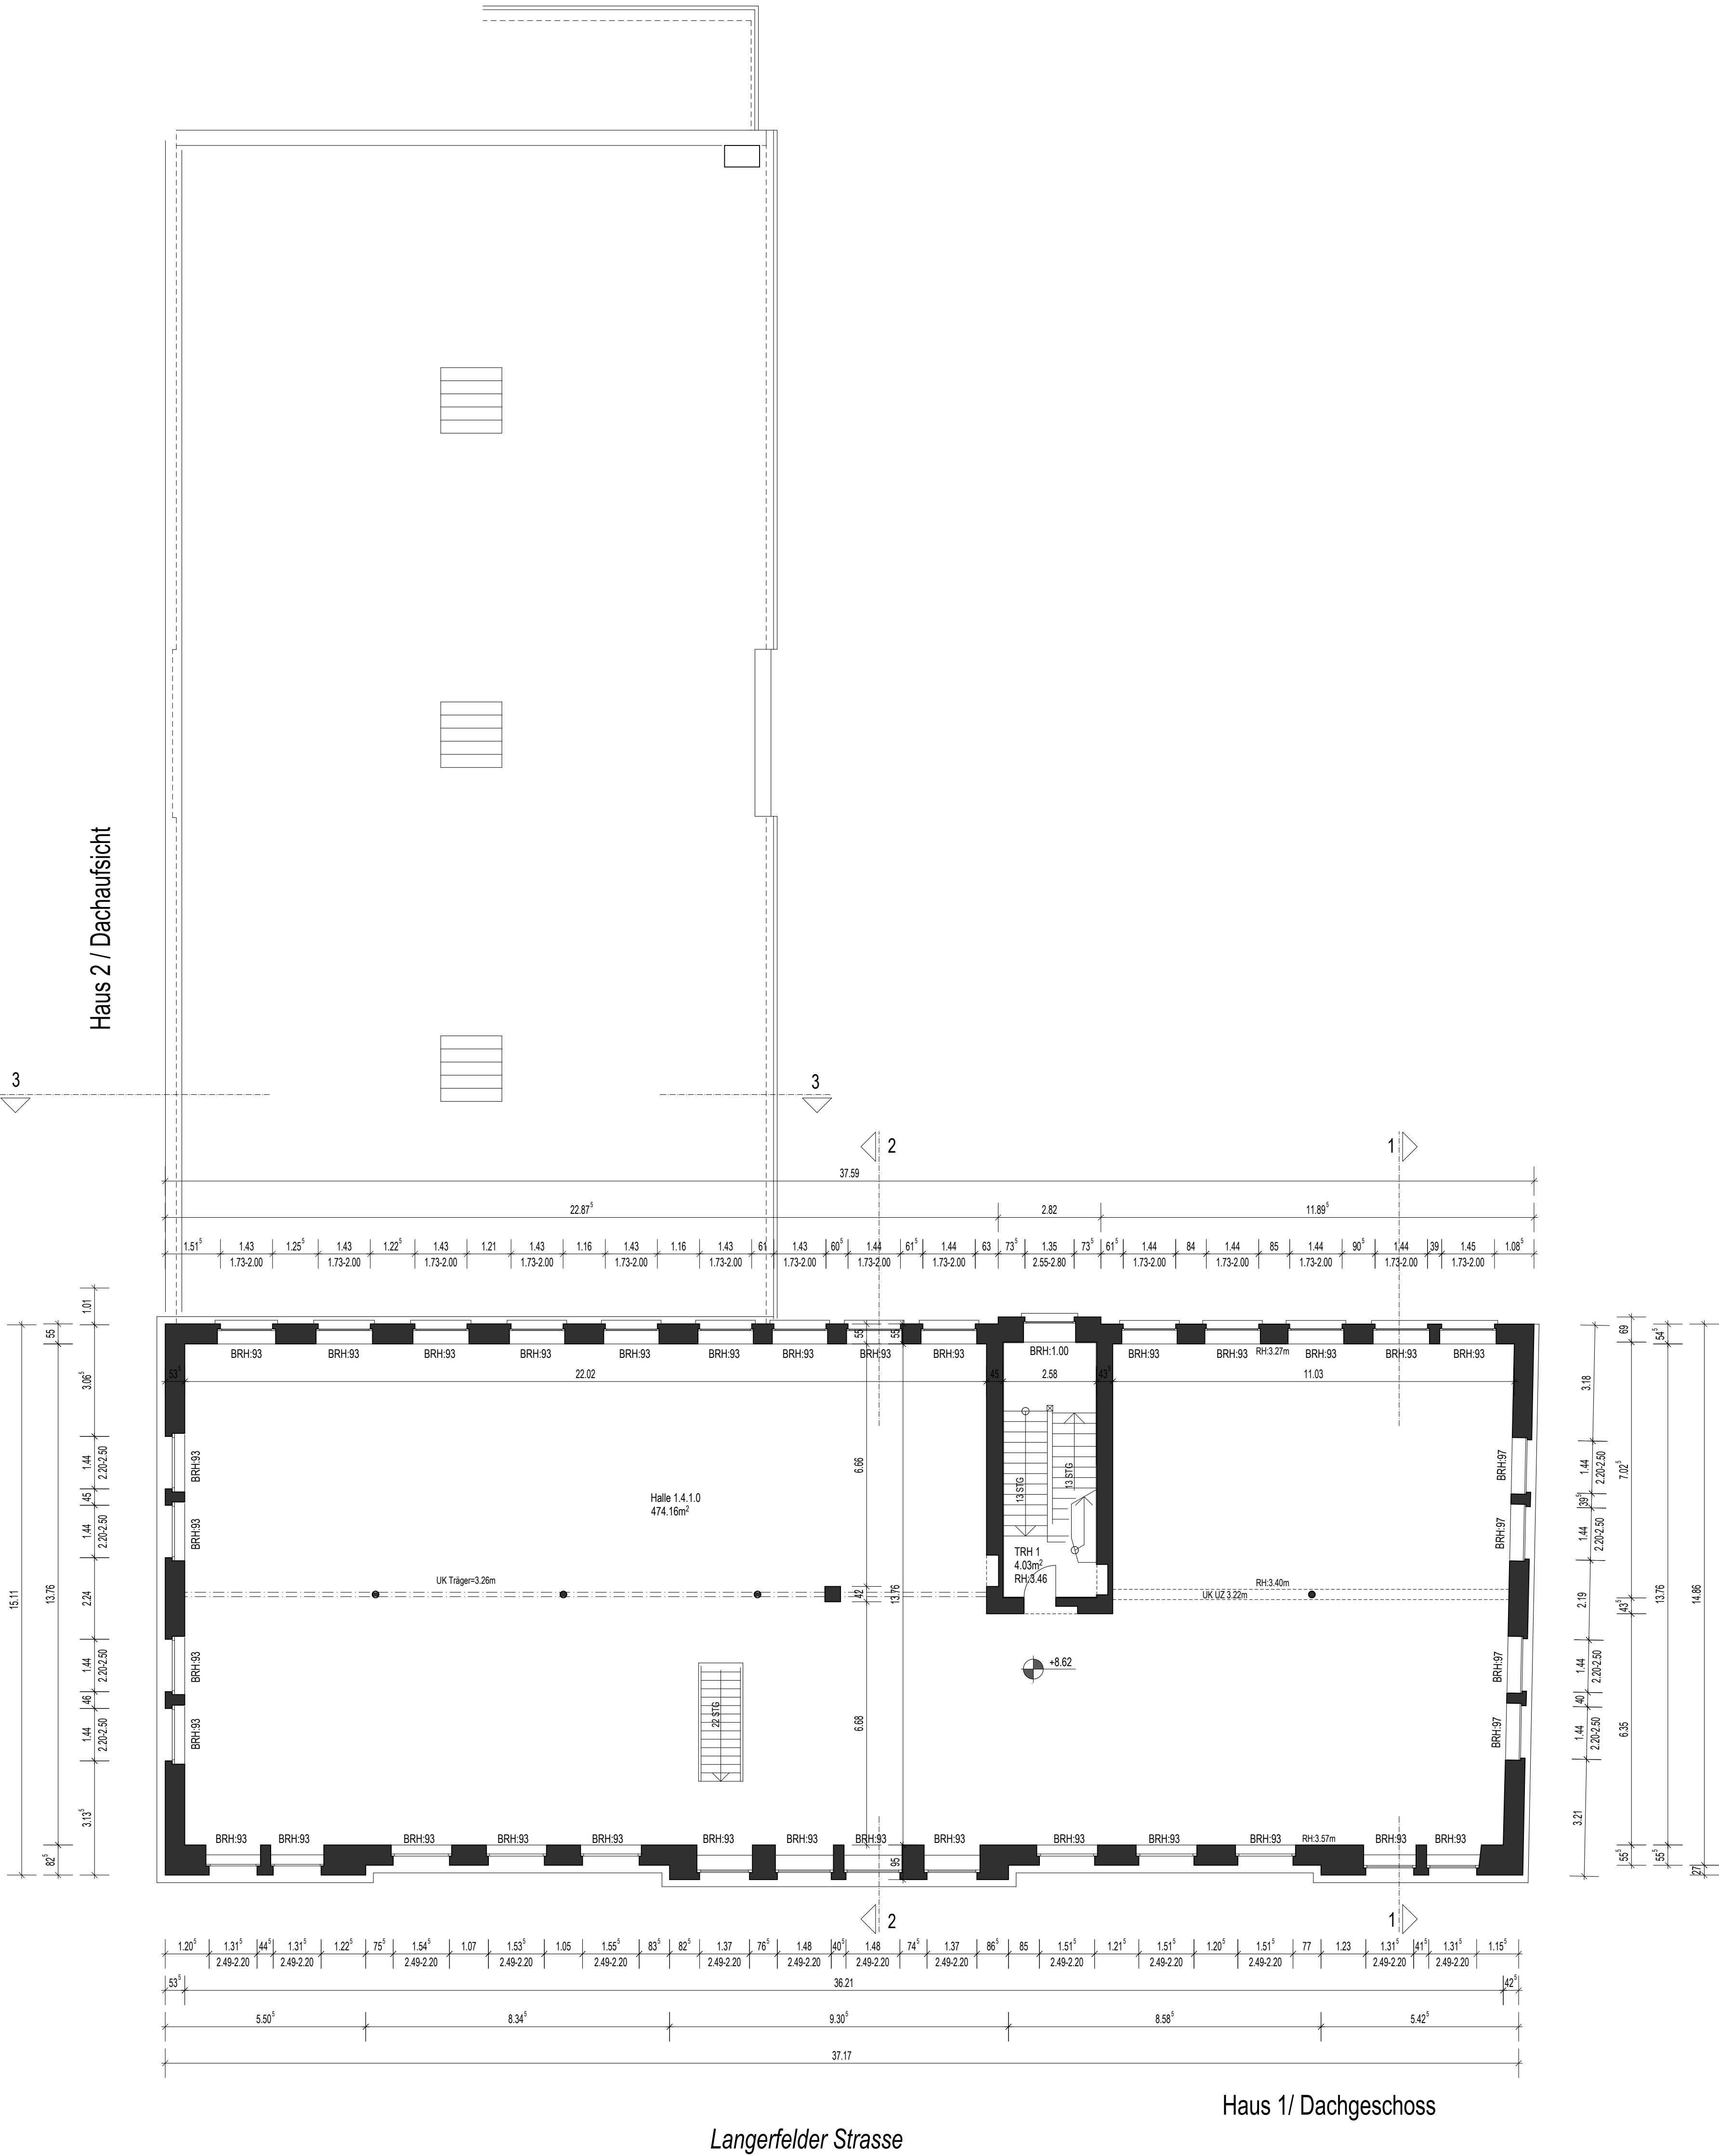

INFO	<div></div>
PROJEKT	<div>BESTANDSAUFNAHME FABRIKGEBÄUDE LANGERFELDER STRASSE 129 42389 WUPPERTAL</div>
	<div>STAND: BESTAND</div>
AUFTRAGGEBER	<div>ROCKHEDGE Investing in Real Estate</div> <div>NIEDERSTRASSE 56 47829 KREFELD</div>
AUFMASS	<div>bü ckemeyer ARCHITEKTUR ZEICHNUNGEN</div> <div>friedensstrasse 9 42349 wuppertal tel: 0202-29996191 mail: info@pbueckemeyer.de</div>
PLAN	<div>DACHGESCHOSS HAUS 1 DACHAUF SICHT HAUS 2</div>
KENNUNG	<div>MASZSTAB: 1:100</div> <div>DATUM: 01.07.2022</div> <div>PLAN-NR.: B-100-05</div> <div>INDEX:</div>

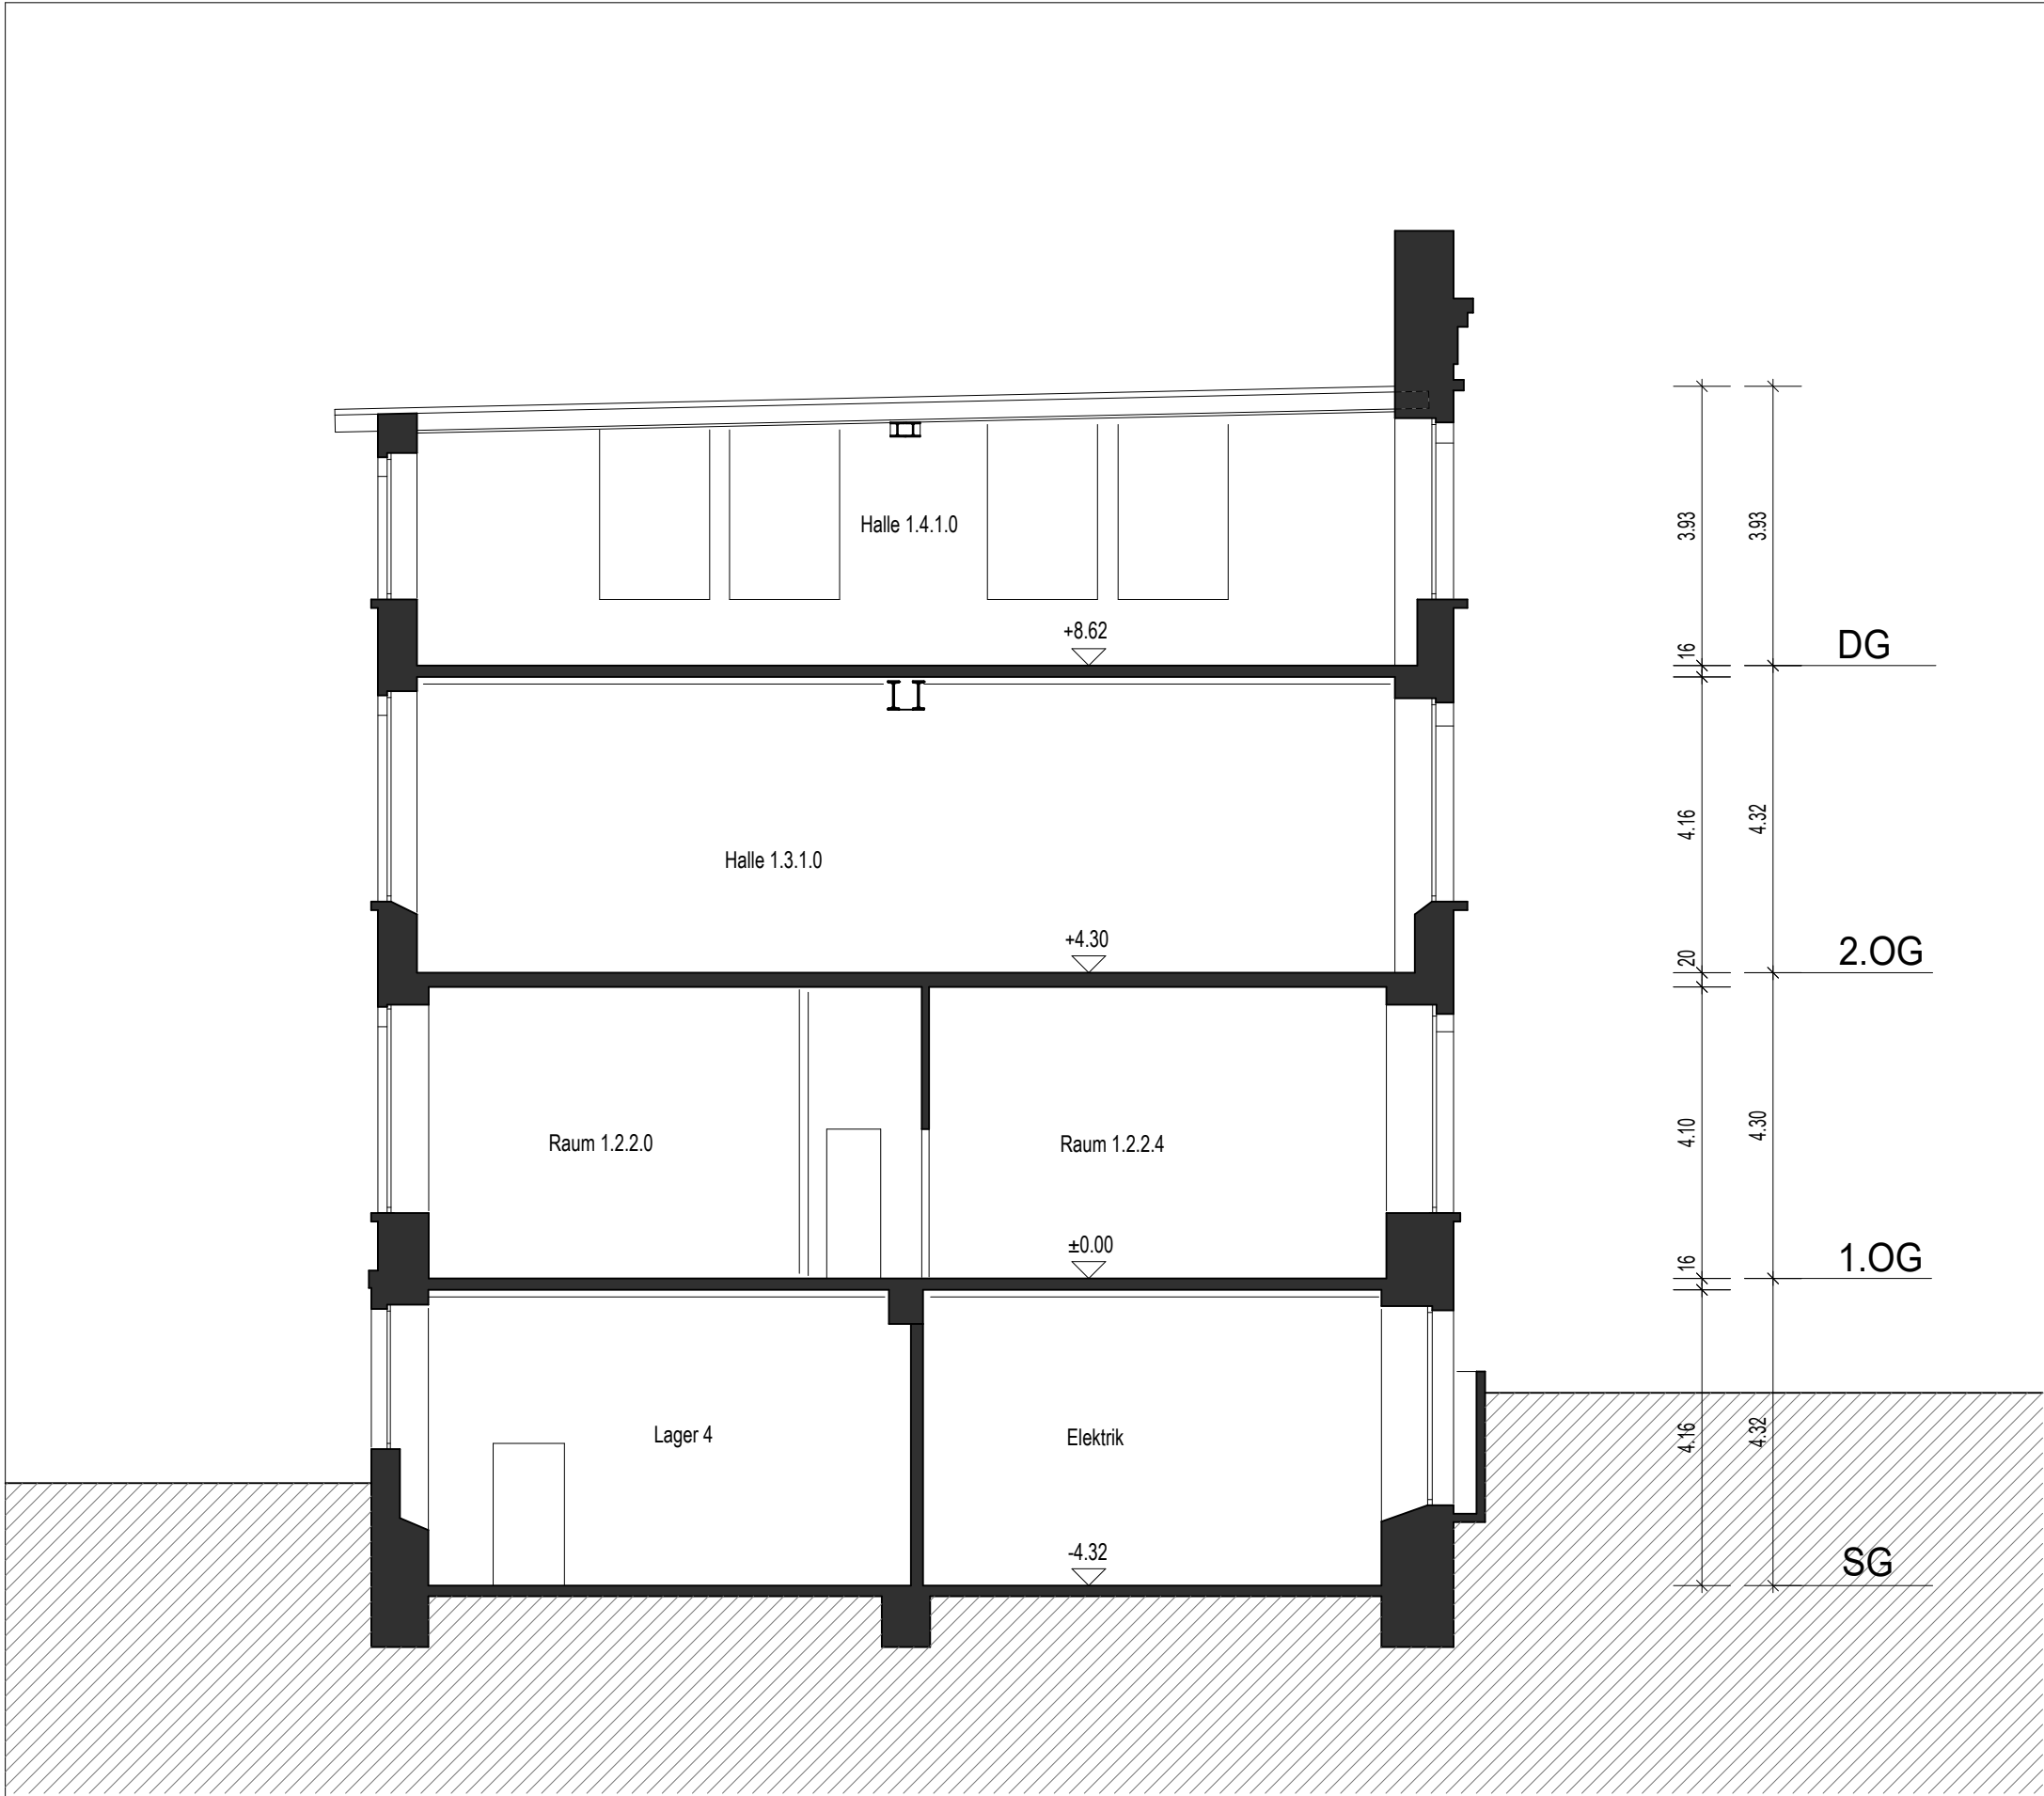


INFO	VORABZUG		
PROJEKT	BESTANDSAUFNAHME FABRIKGEBÄUDE LANGERFELDER STRASSE 129 42389 WUPPERTAL		
	STAND:	BESTAND	
AUFTRAGGEBER	ROCKHEDGE — Investing in Real Estate — NIEDERSTRASSE 56 47829 KREFELD		
AUFMASS	bückemeyer ARCHITEKTUR ZEICHNUNGEN friedensstrasse 9 42349 wuppertal tel: 0202-29996191 mail: info@pbueckemeyer.de		
PLAN	SCHNITT 1 / HAUS 1 OSTANSICHT HAUS 3		
KENNUNG	MASZSTAB:	1:100	
	DATUM:	01.07.2022	
	PLAN-NR.:	B-100- 06	
	INDEX:		

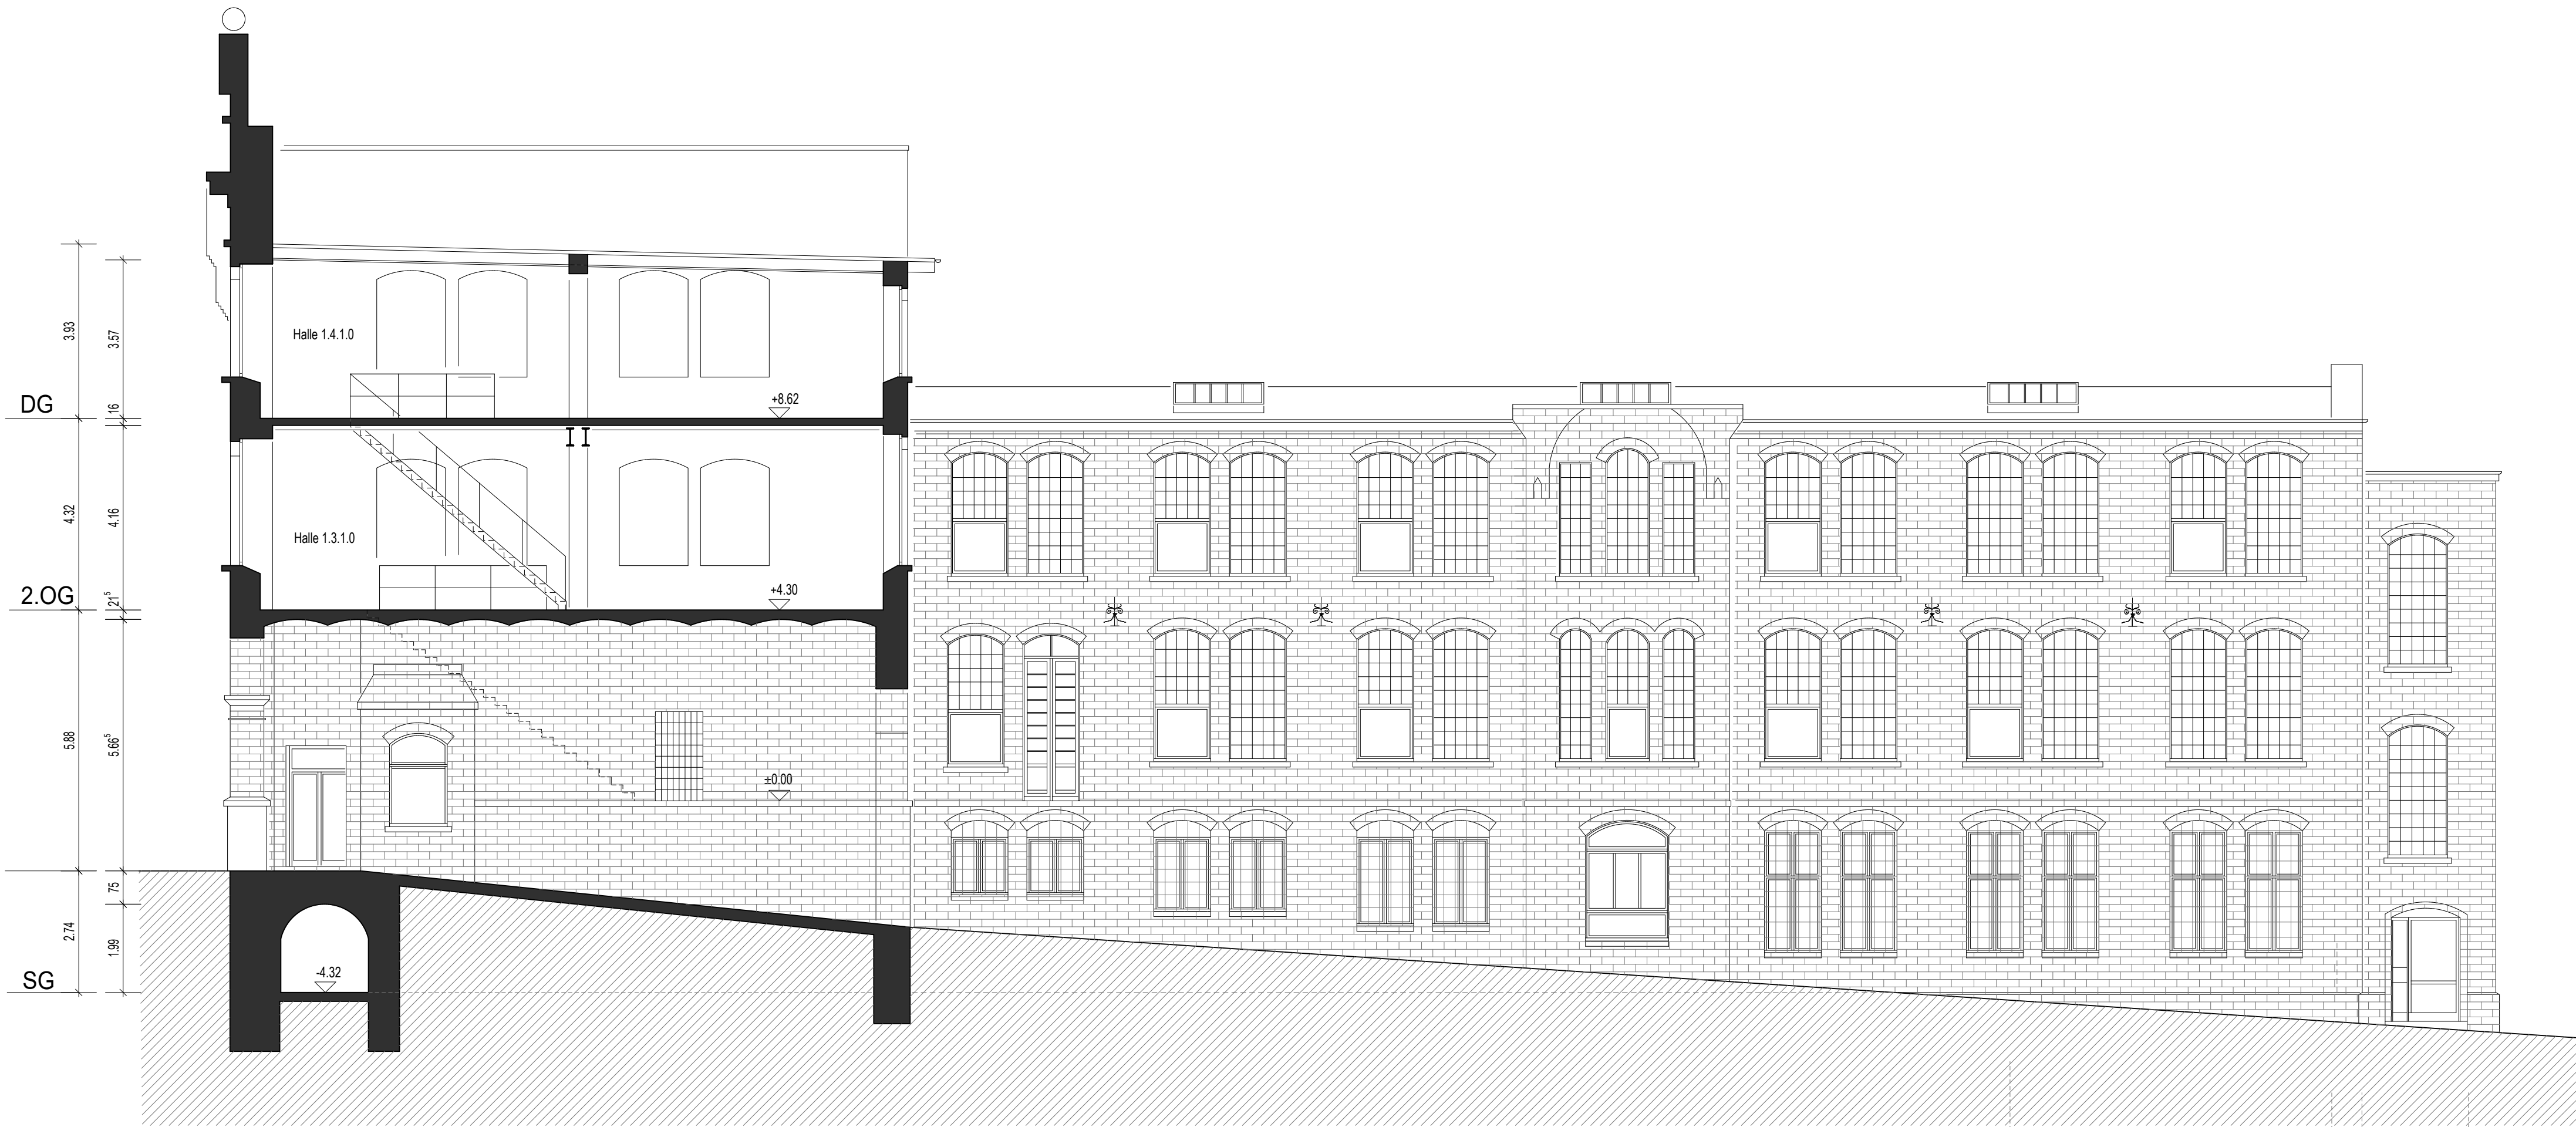

Haus 1

INFO	
PROJEKT	<div>BESTANDSAUFNAHME</div> <div>FABRIKGEBÄUDE</div> <div>LANGERFELDER STRASSE 129</div> <div>42389 WUPPERTAL</div>
	<div>STAND:</div> <div>BESTAND</div>
AUFTRAGGEBER	<div>ROCKHEDGE</div> <div>Investing in Real Estate</div> <div>NIEDERSTRASSE 56</div> <div>47829 KREFELD</div>
AUFMASS	<div>bü ckemeyer</div> <div>ARCHITEKTUR</div> <div>ZEICHNUNGEN</div> <div>friedensstrasse 9</div> <div>42349 wuppertal</div> <div>tel: 0202-29996191</div> <div>mail: info@pbueckemeyer.de</div>
PLAN	<div>WESTANSICHT HAUS 2</div> <div>SCHNITT 2 / HAUS 1</div>
KENNUNG	<div>MASZSTAB:</div> <div>1:100</div>
	<div>DATUM:</div> <div>01.07.2022</div>
	<div>PLAN-NR.:</div> <div>B-100- 07</div>
	<div>INDEX:</div>

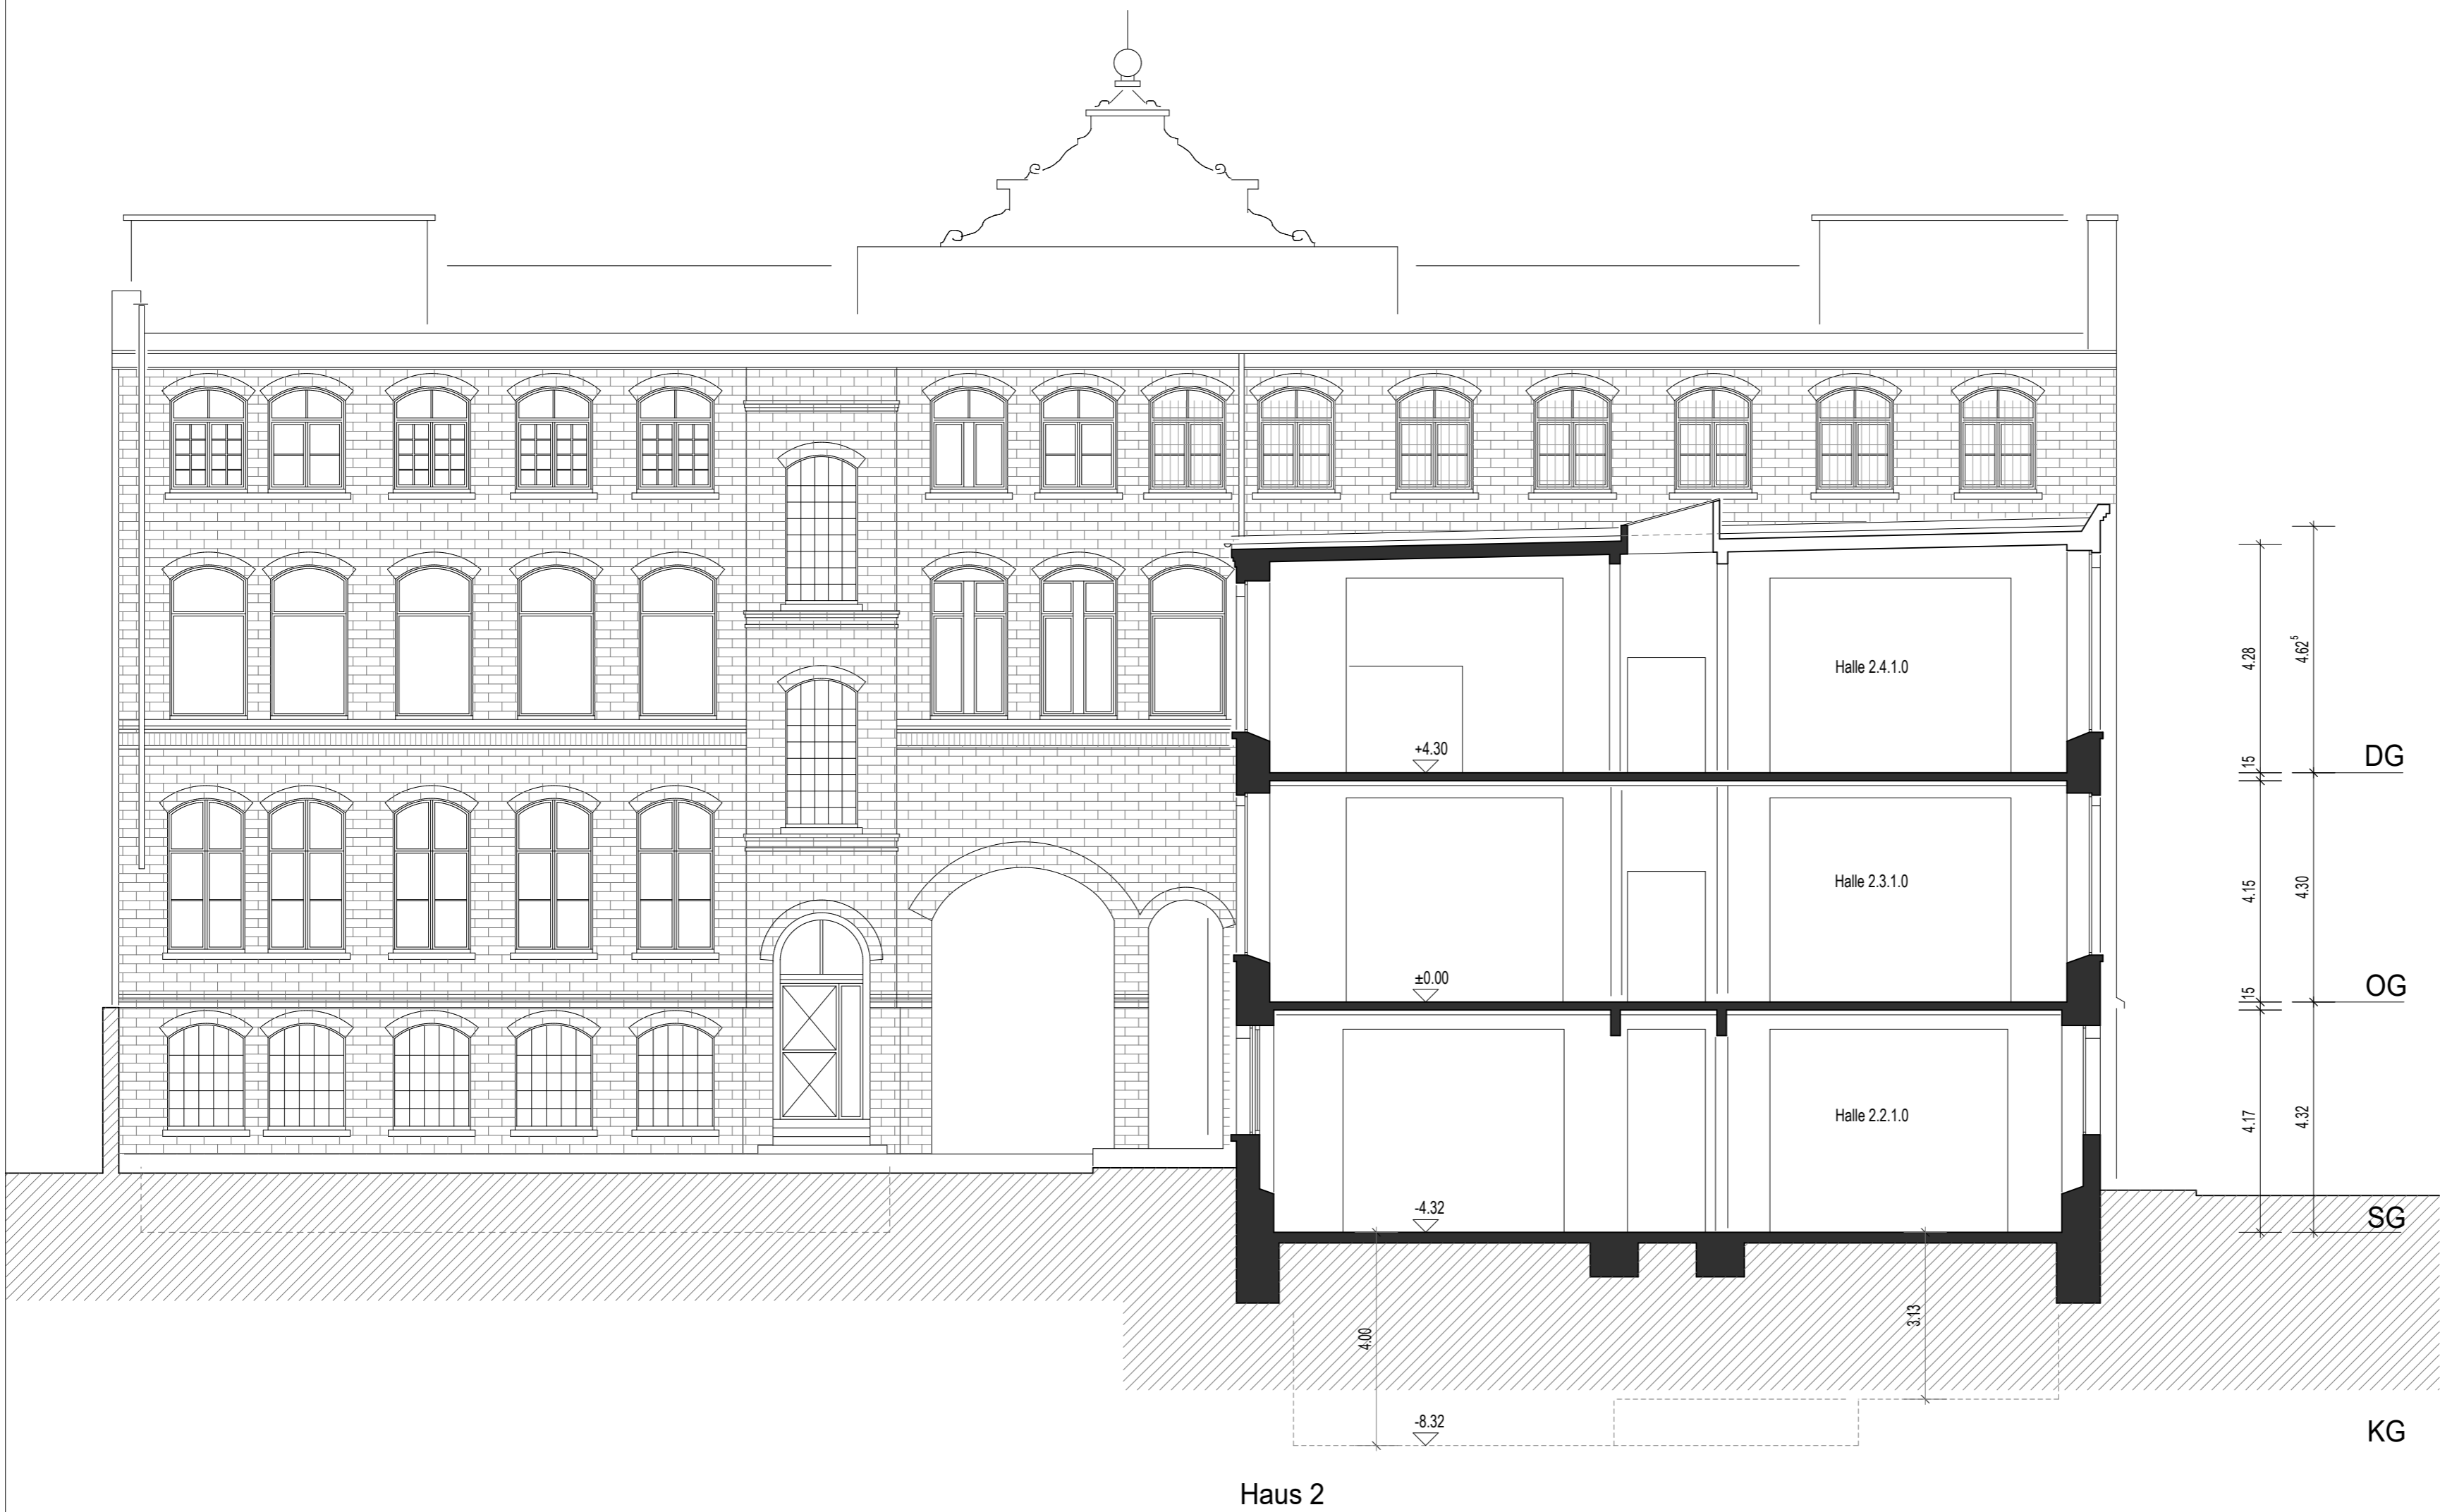

INFO			
PROJEKT	<div>BESTANDSAUFNAHME FABRIKGEBÄUDE LANGERFELDER STRASSE 129 42389 WUPPERTAL</div>		
	STAND:	BESTAND	
AUFTRAGGEBER	<div>ROCKHEDGE</div> <div>Investing in Real Estate</div> <div>NIEDERSTRASSE 56 47829 KREFELD</div>		
AUFMASS	<div>bü ckemeyer</div> <div>ARCHITEKTUR ZEICHNUNGEN</div> <div>friedensstrasse 9 42349 wuppertal tel: 0202-29996191 mail: info@pbueckemeyer.de</div>		
PLAN	<div>NORDANSICHT HAUS 1 SCHNITT 3 / HAUS 2</div>		
KENNUNG	MASZSTAB:	1:100	
	DATUM:	01.07.2022	
	PLAN-NR.:	B-100- 08	
	INDEX:		



INFO

PROJEKT

BESTANDSAUFNAHME
FABRIKGEBÄUDE
LANGERFELDER STRASSE 129
42389 WUPPERTAL

STAND: BESTAND

AUFTRAGGEBER

ROCKHEDGE
— Investing in Real Estate —

NIEDERSTRASSE 56
47829 KREFELD

AUFMASS

bü ckemeyer ARCHITEKTUR
ZEICHNUNGEN

friedensstrasse 9
42349 wuppertal
tel: 0202-29996191
mail: info@pbueckemeyer.de

PLAN

SÜDANSICHT HAUS 1
ANSICHT LANGERFELDER STRASSE

KENNUNG

MASZSTAB: 1:100


DATUM: 01.07.2022

PLAN-NR.: B-100- 09

INDEX:



INFO	
PROJEKT	BESTANDSAUFNAHME FABRIKGEBÄUDE LANGERFELDER STRASSE 129 42389 WUPPERTAL
	STAND: BESTAND
AUFTRAGGEBER	ROCKHEDGE Investing in Real Estate NIEDERSTRASSE 56 47829 KREFELD
AUFMASS	bü ckemeyer ARCHITEKTUR ZEICHNUNGEN friedensstrasse 9 42349 wuppertal tel: 0202-29996191 mail: info@pbueckemeyer.de
PLAN	WESTANSICHT HAUS 2 ANSICHT PARKSIEDLUNG
KENNUNG	MASZTAB: 1:100
	DATUM: 01.07.2022
	PLAN-NR.: B-100- 10
	INDEX:

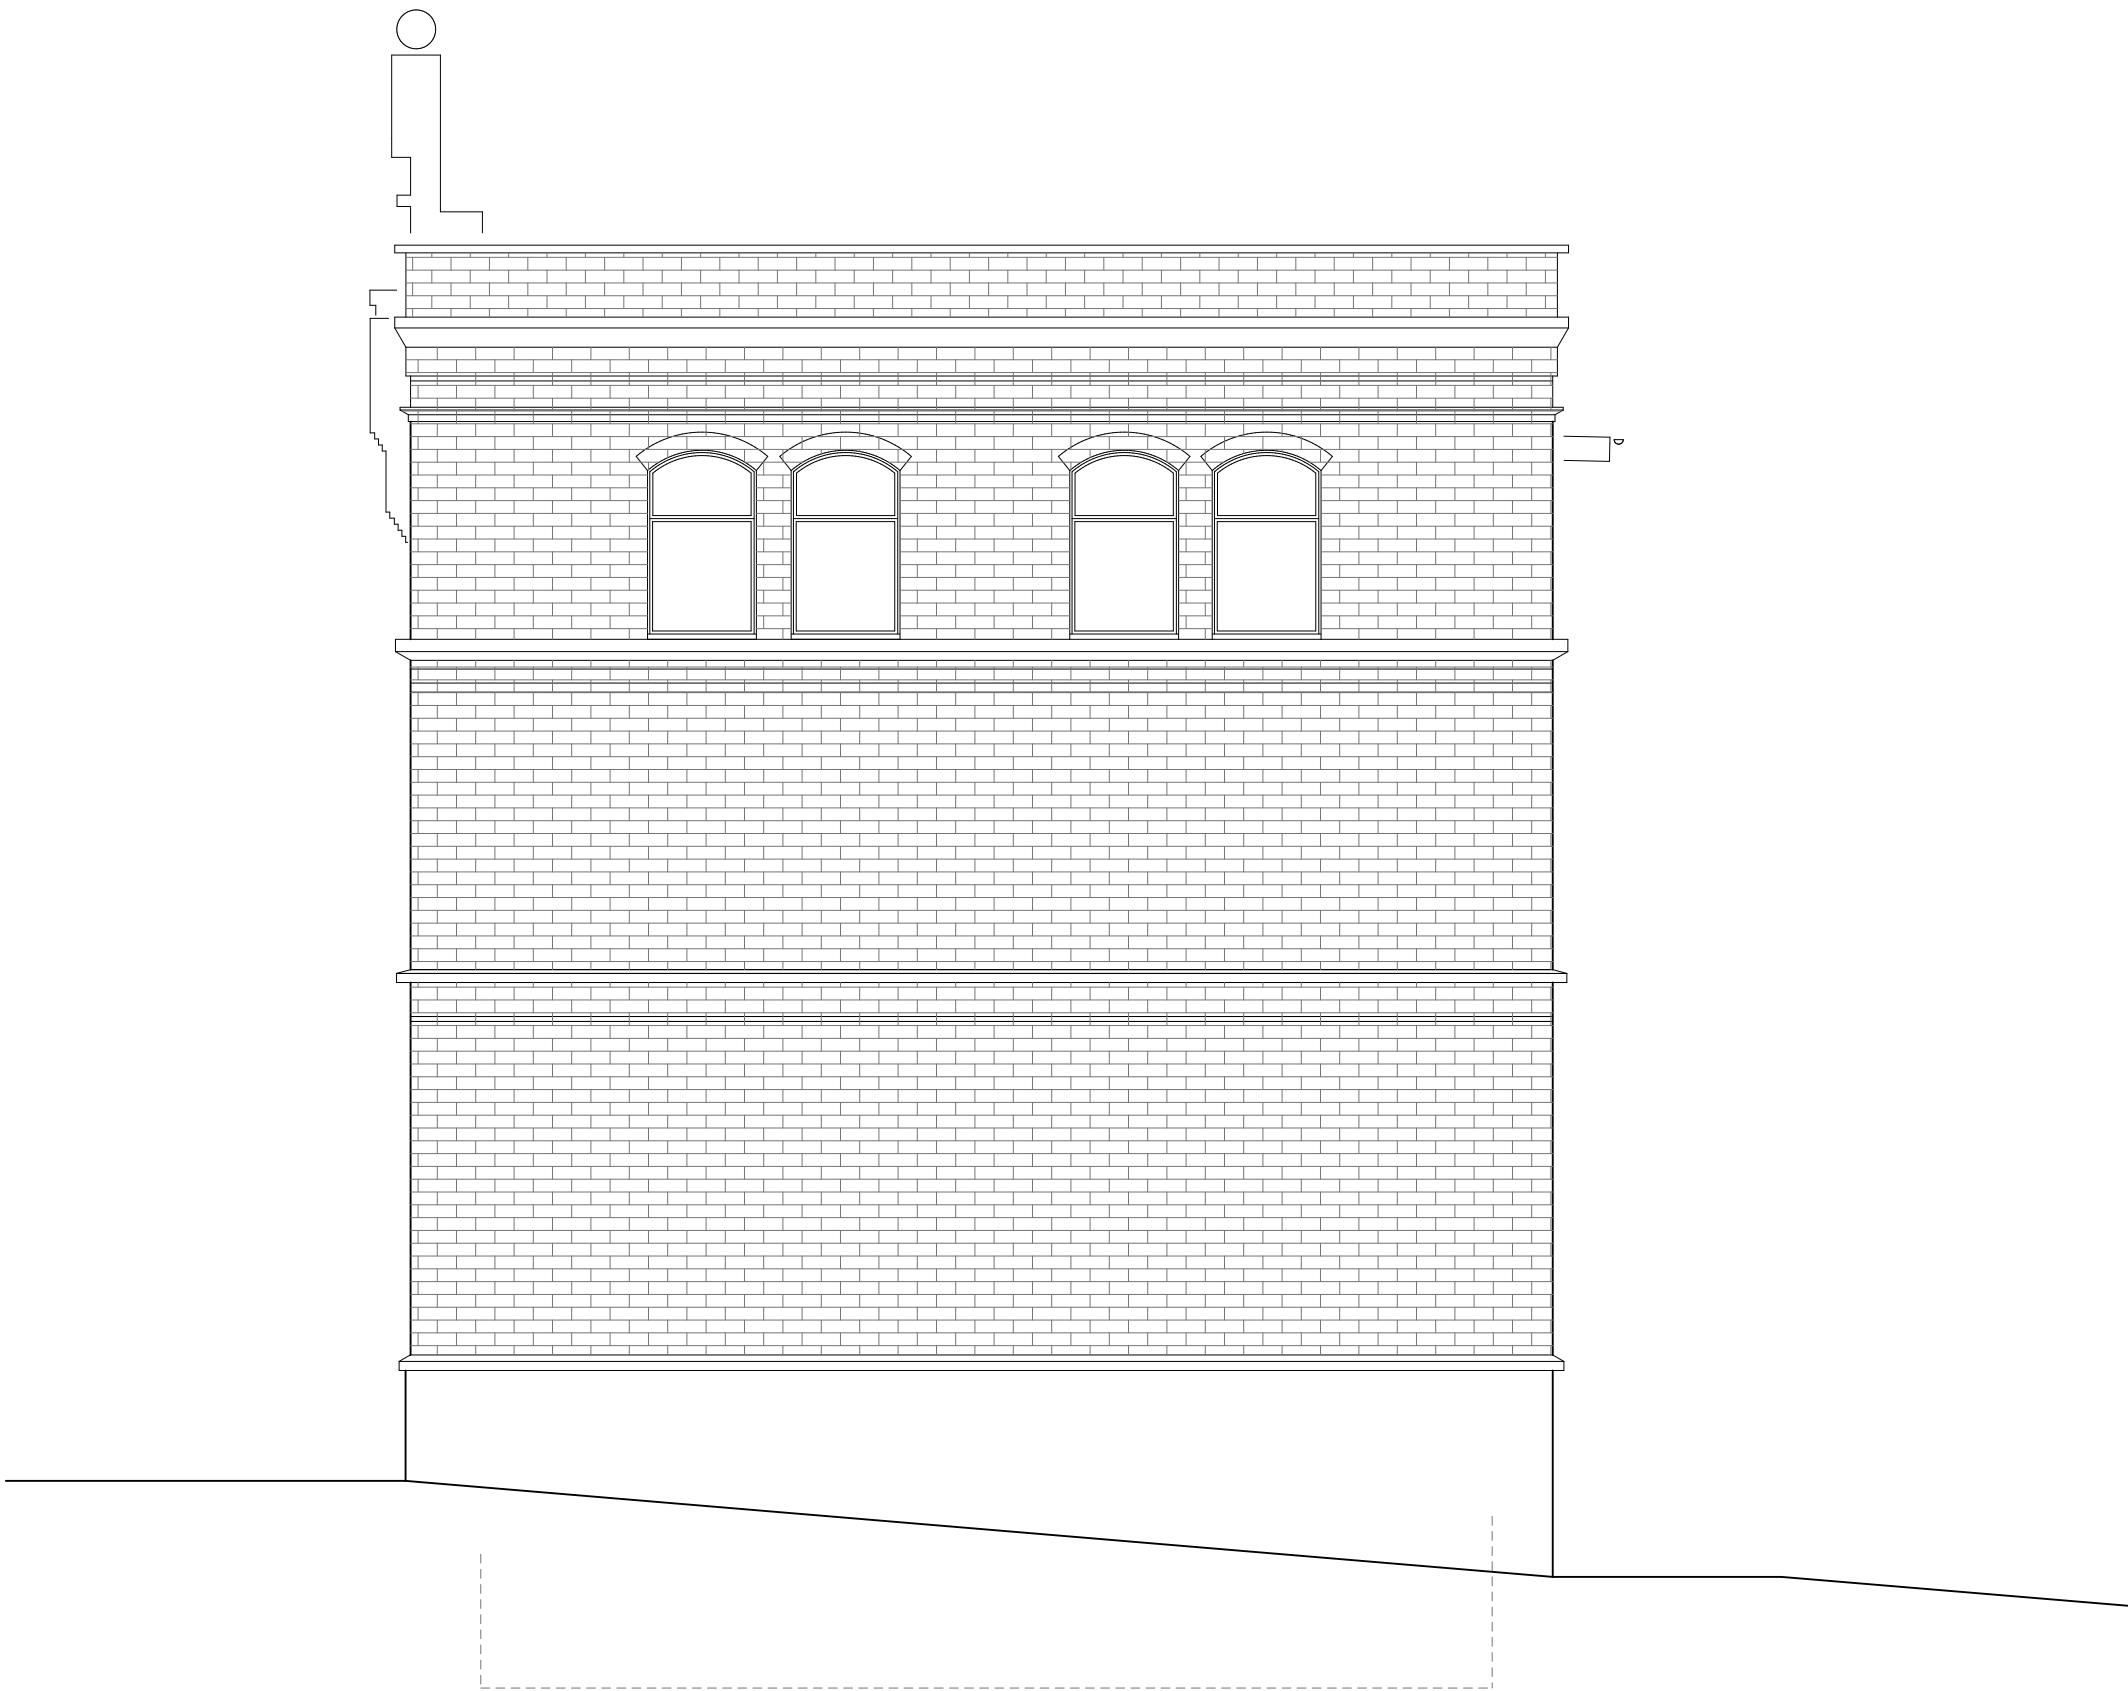

INFO	
PROJEKT	BESTANDSAUFNAHME FABRIKGEBÄUDE LANGERFELDER STRASSE 129 42389 WUPPERTAL
	STAND: BESTAND
AUFTRAGGEBER	ROCKHEDGE — Investing in Real Estate — NIEDERSTRASSE 56 47829 KREFELD
AUFMASS	bückemeyer ARCHITEKTUR ZEICHNUNGEN friedensstrasse 9 42349 wuppertal tel: 0202-29996191 mail: info@pbueckemeyer.de
PLAN	GIEBELANSICHT HAUS 1 OSTANSICHT
KENNUNG	MASZSTAB: 1:100
	DATUM: 01.07.2022
	PLAN-NR.: B-100- 11
	INDEX: