

Haus 3 / Kellergeschoss

Haus 5 / Kellergeschoss

3

3

2

1


Haus 3- keine Unterkellerung

Haus 1- keine Unterkellerung

Langerfelder Strasse

Langerfelder Strasse

VORABZUG

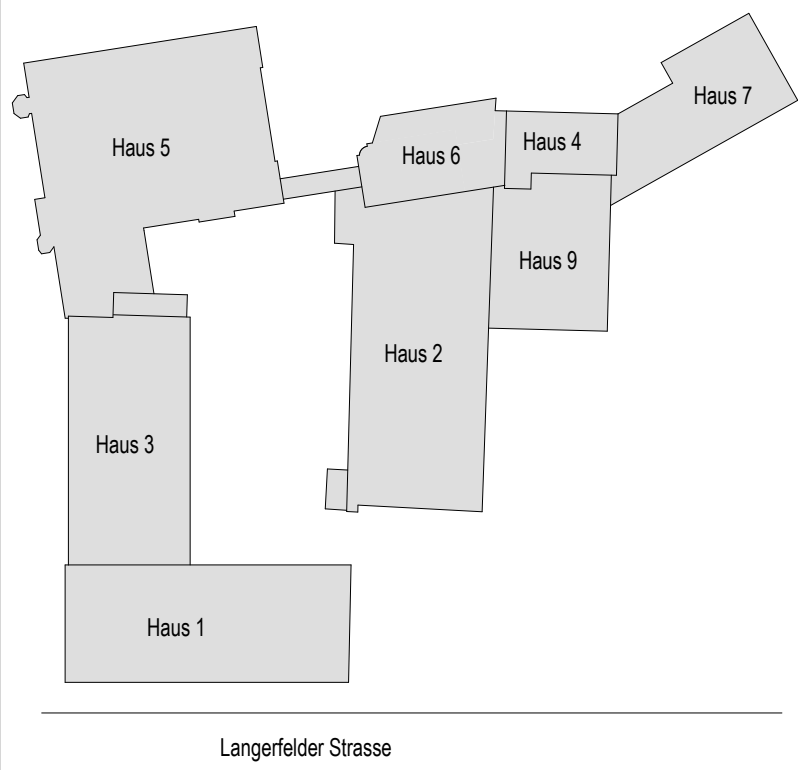

INFO	
PROJEKT	BESTANDSAUFNAHME FABRIKGEBÄUDE LANGERFELDER STRASSE 129 42389 WUPPERTAL
STAND	BESTAND
BAUHERR	<b>ROCKHEDGE</b> Investing in Real Estate NIEDERSTRASSE 56 47829 KREFELD
ZEICHNUNG	<b>bückemeyer</b> ARCHITEKTUR ZEICHNUNGEN friedensstrasse 9 42349 wuppertal tel: 0202-29996191 mail: info@pbueckemeyer.de
PLAN	KELLERGESCHOSS 3/5
KENNUNG	MAßSTAB: 1:100 DATUM: 20.08.2022 PLAN-NR.: B-100- 01 INDEX:




## Haus 1/ Sockelgeschoss

Das Diagramm zeigt ein Netzwerk von sieben Häusern, die als graue Polygone dargestellt sind. Die Häuser sind wie folgt verbunden:

- Haus 1 ist mit Haus 3 verbunden.
- Haus 2 ist mit Haus 3, Haus 4 und Haus 9 verbunden.
- Haus 3 ist mit Haus 1 und Haus 2 verbunden.
- Haus 4 ist mit Haus 2, Haus 6 und Haus 7 verbunden.
- Haus 5 ist mit Haus 6 verbunden.
- Haus 6 ist mit Haus 5 und Haus 4 verbunden.
- Haus 7 ist mit Haus 4 verbunden.
- Haus 9 ist mit Haus 2 verbunden.

Langerfelder Strasse

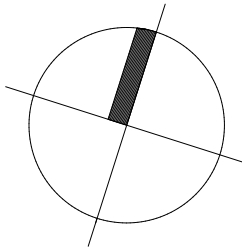

PROJEKT

**BESTANDSAUFNAHME  
FABRIKGEBÄUDE**  
LANGERFELDER STRASSE 129  
42389 WUPPERTAL

STAND: BESTAND

ALFTRAGGEBER

**ROCKHEDGE**  
— Investing in Real Estate —

NIEDERSTRASSE 56  
47829 KREFELD

ALFMASS **bückemeyer** ARCHITEKTUR ZEICHNUNGEN


friedensstrasse 9  
42349 wuppertal  
tel: 0202-29996191  
mail: info@pbuec

PLAN

SOCKELGESCHOSS HAUS 5  
ERDGESCHOSS HAUS 5


KENNUNG	MASZTAB:	1:100
---------	----------	-------

PLAN-NR.:	B-100-02
INDEX:	

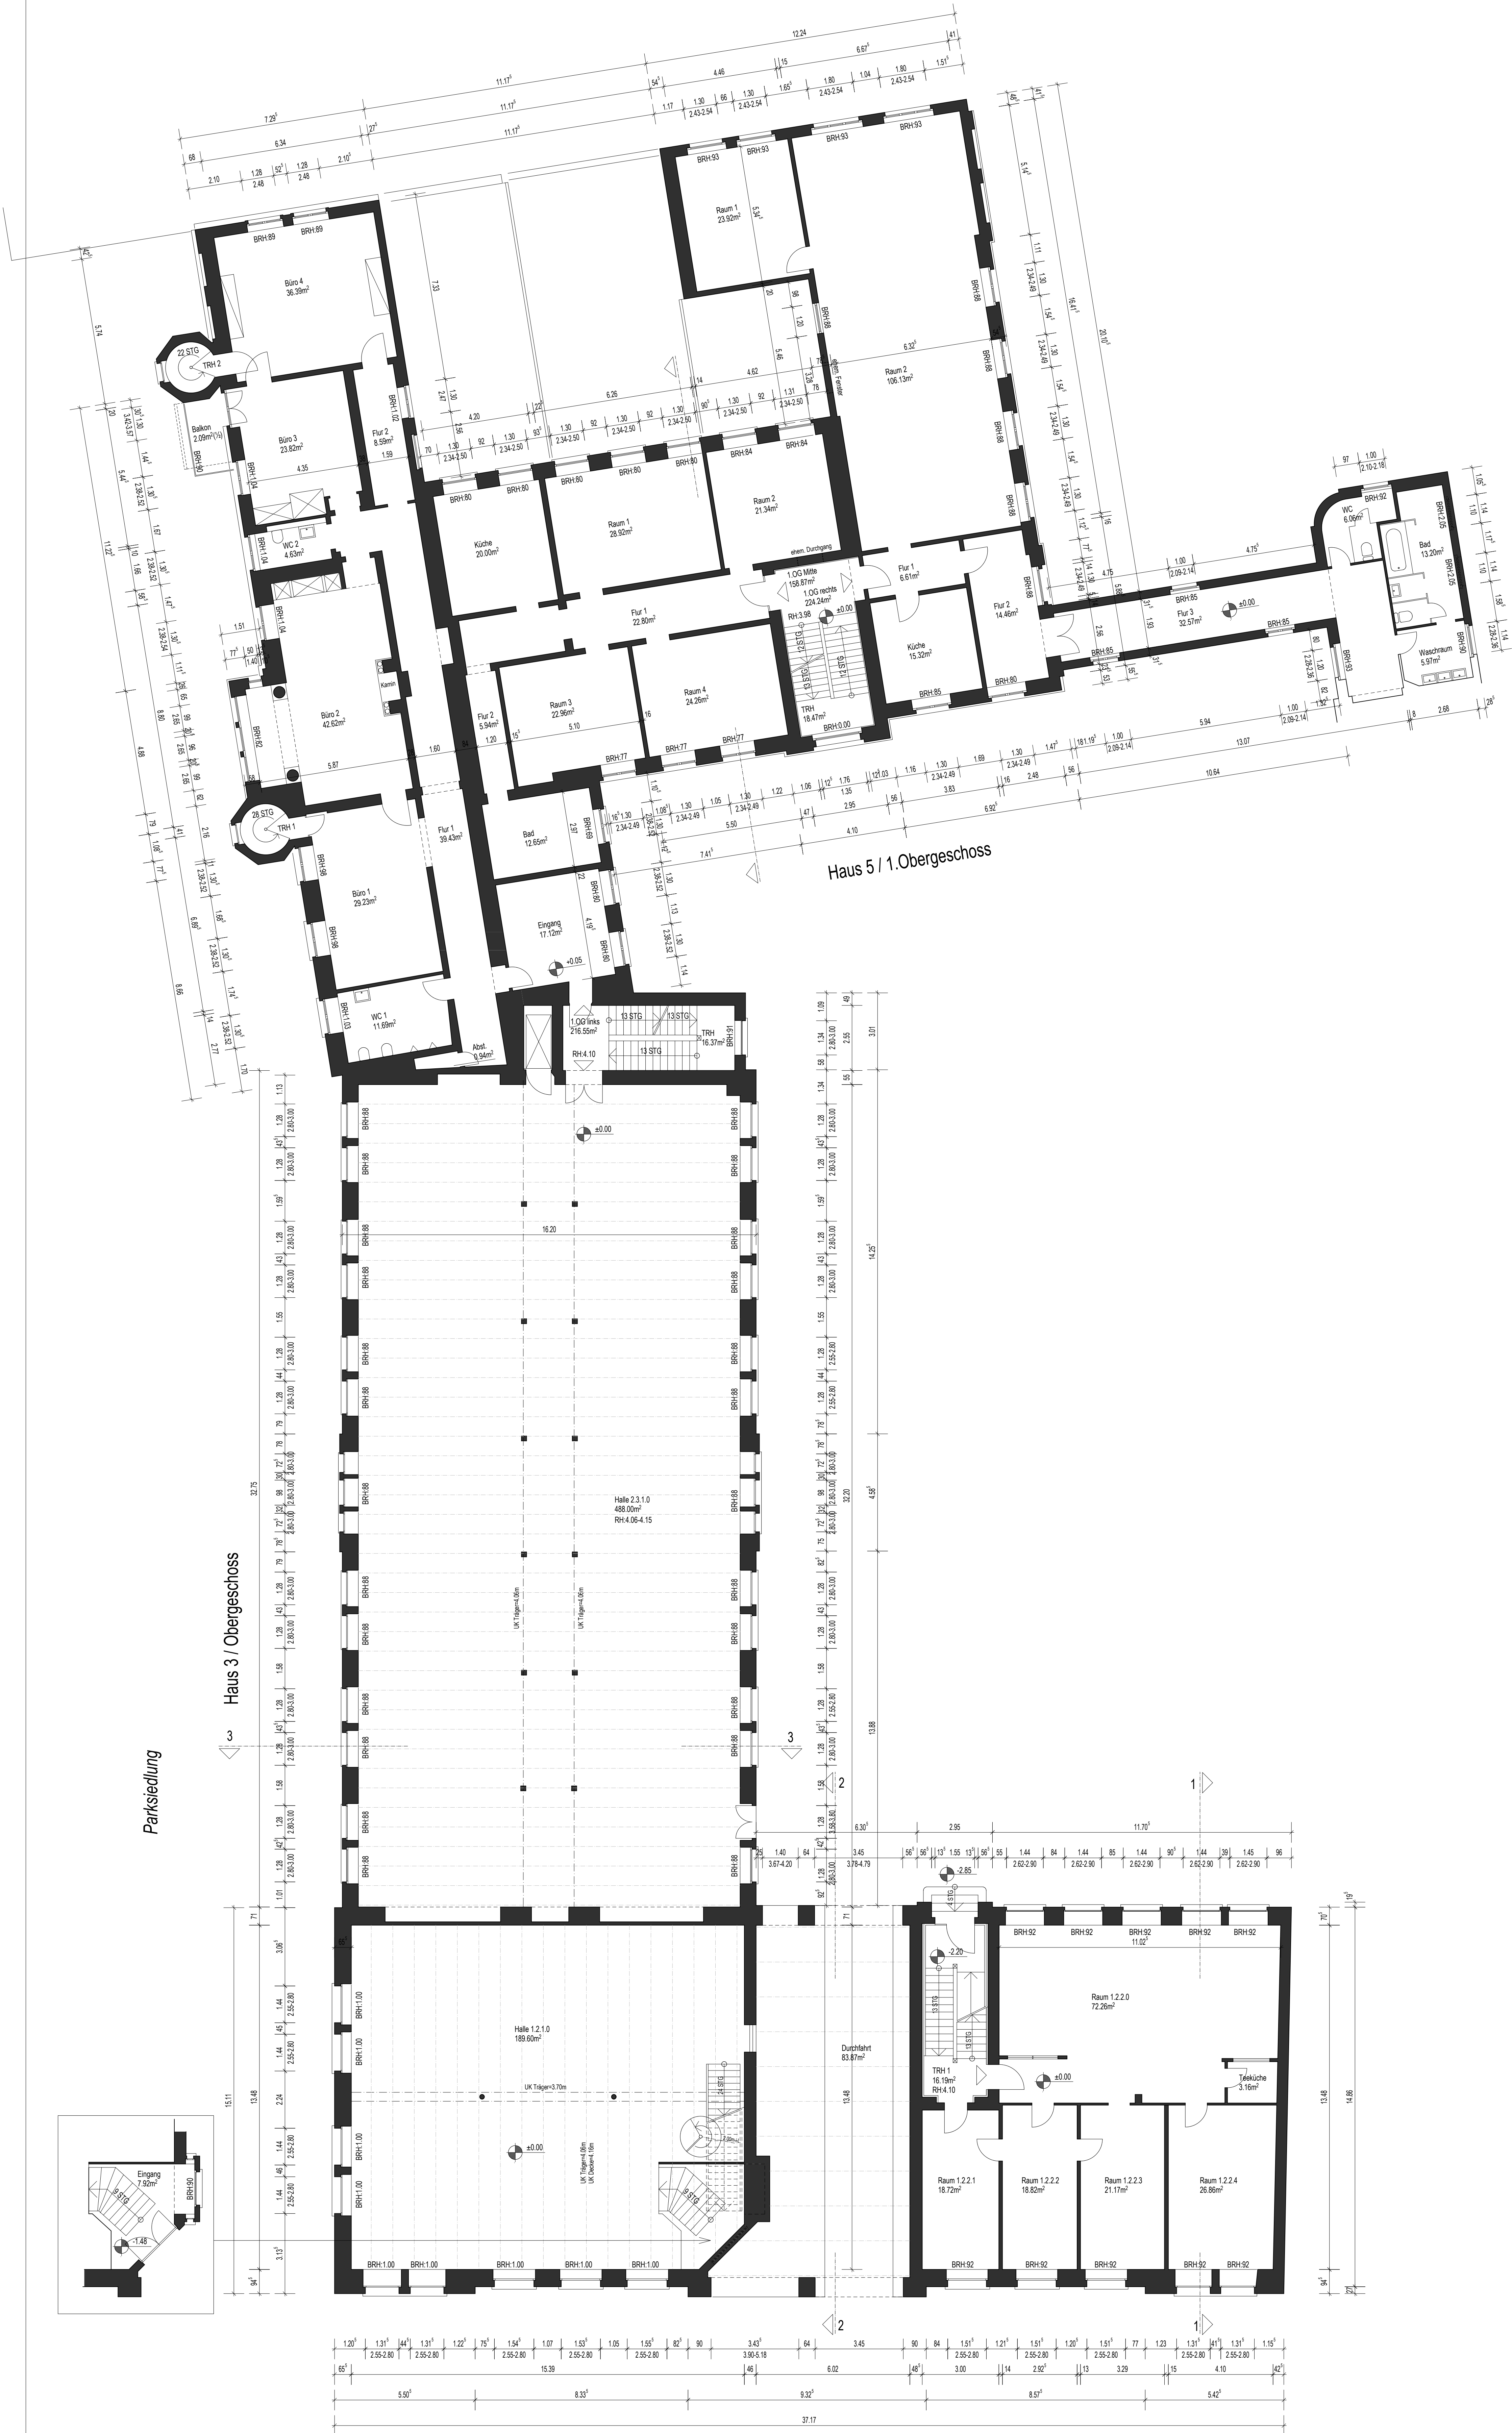

Haus 5 / 1.Obergeschoss


VORABZUG

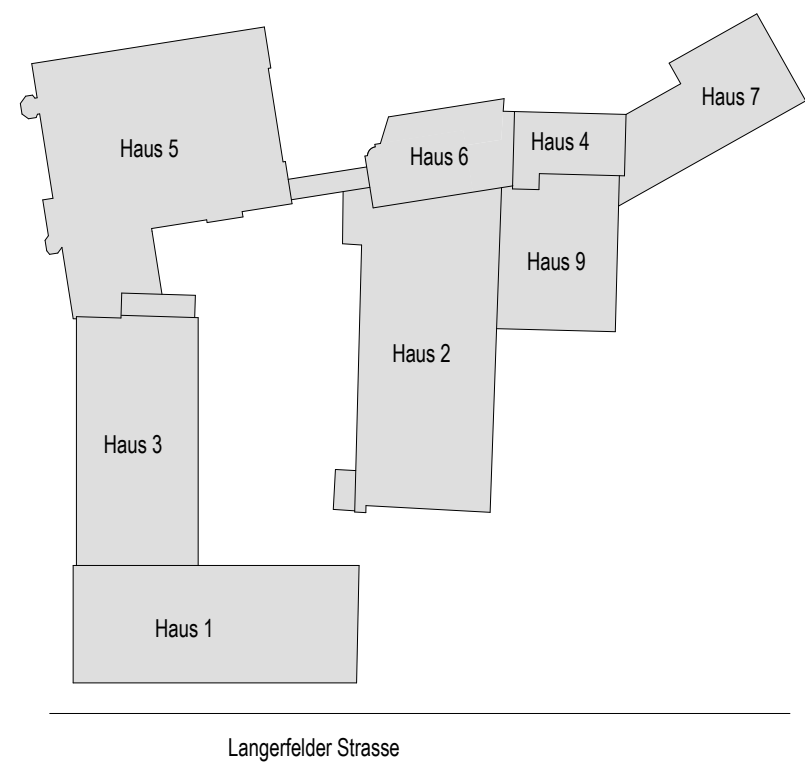

INFO	
PROJEKT	BESTANDSAUFNAHME FABRIKGEBÄUDE LANGERFELDER STRASSE 129 42389 WUPPERTAL
STAND	BESTAND
AUFTRAGGEBER	<b>RockHEDGE</b> Investing in Real Estate NIEDERSTRASSE 56 47829 KREFELD
AUFMASS	<b>bückemeyer</b> ARCHITEKTUR ZEICHNUNGEN friedensstrasse 9 42349 wuppertal tel: 0202-29996191 mail: info@pbueckemeyer.de
PLAN	1.OBERGESCHOSS HAUS 1/3/5
KENNUNG	MASSSTAB: 1:100
	DATUM: 09.08.2022
	PLAN-NR.: B-100_03
INDEX:	

Parkseidlung

Haus 3 / Dachgeschoss

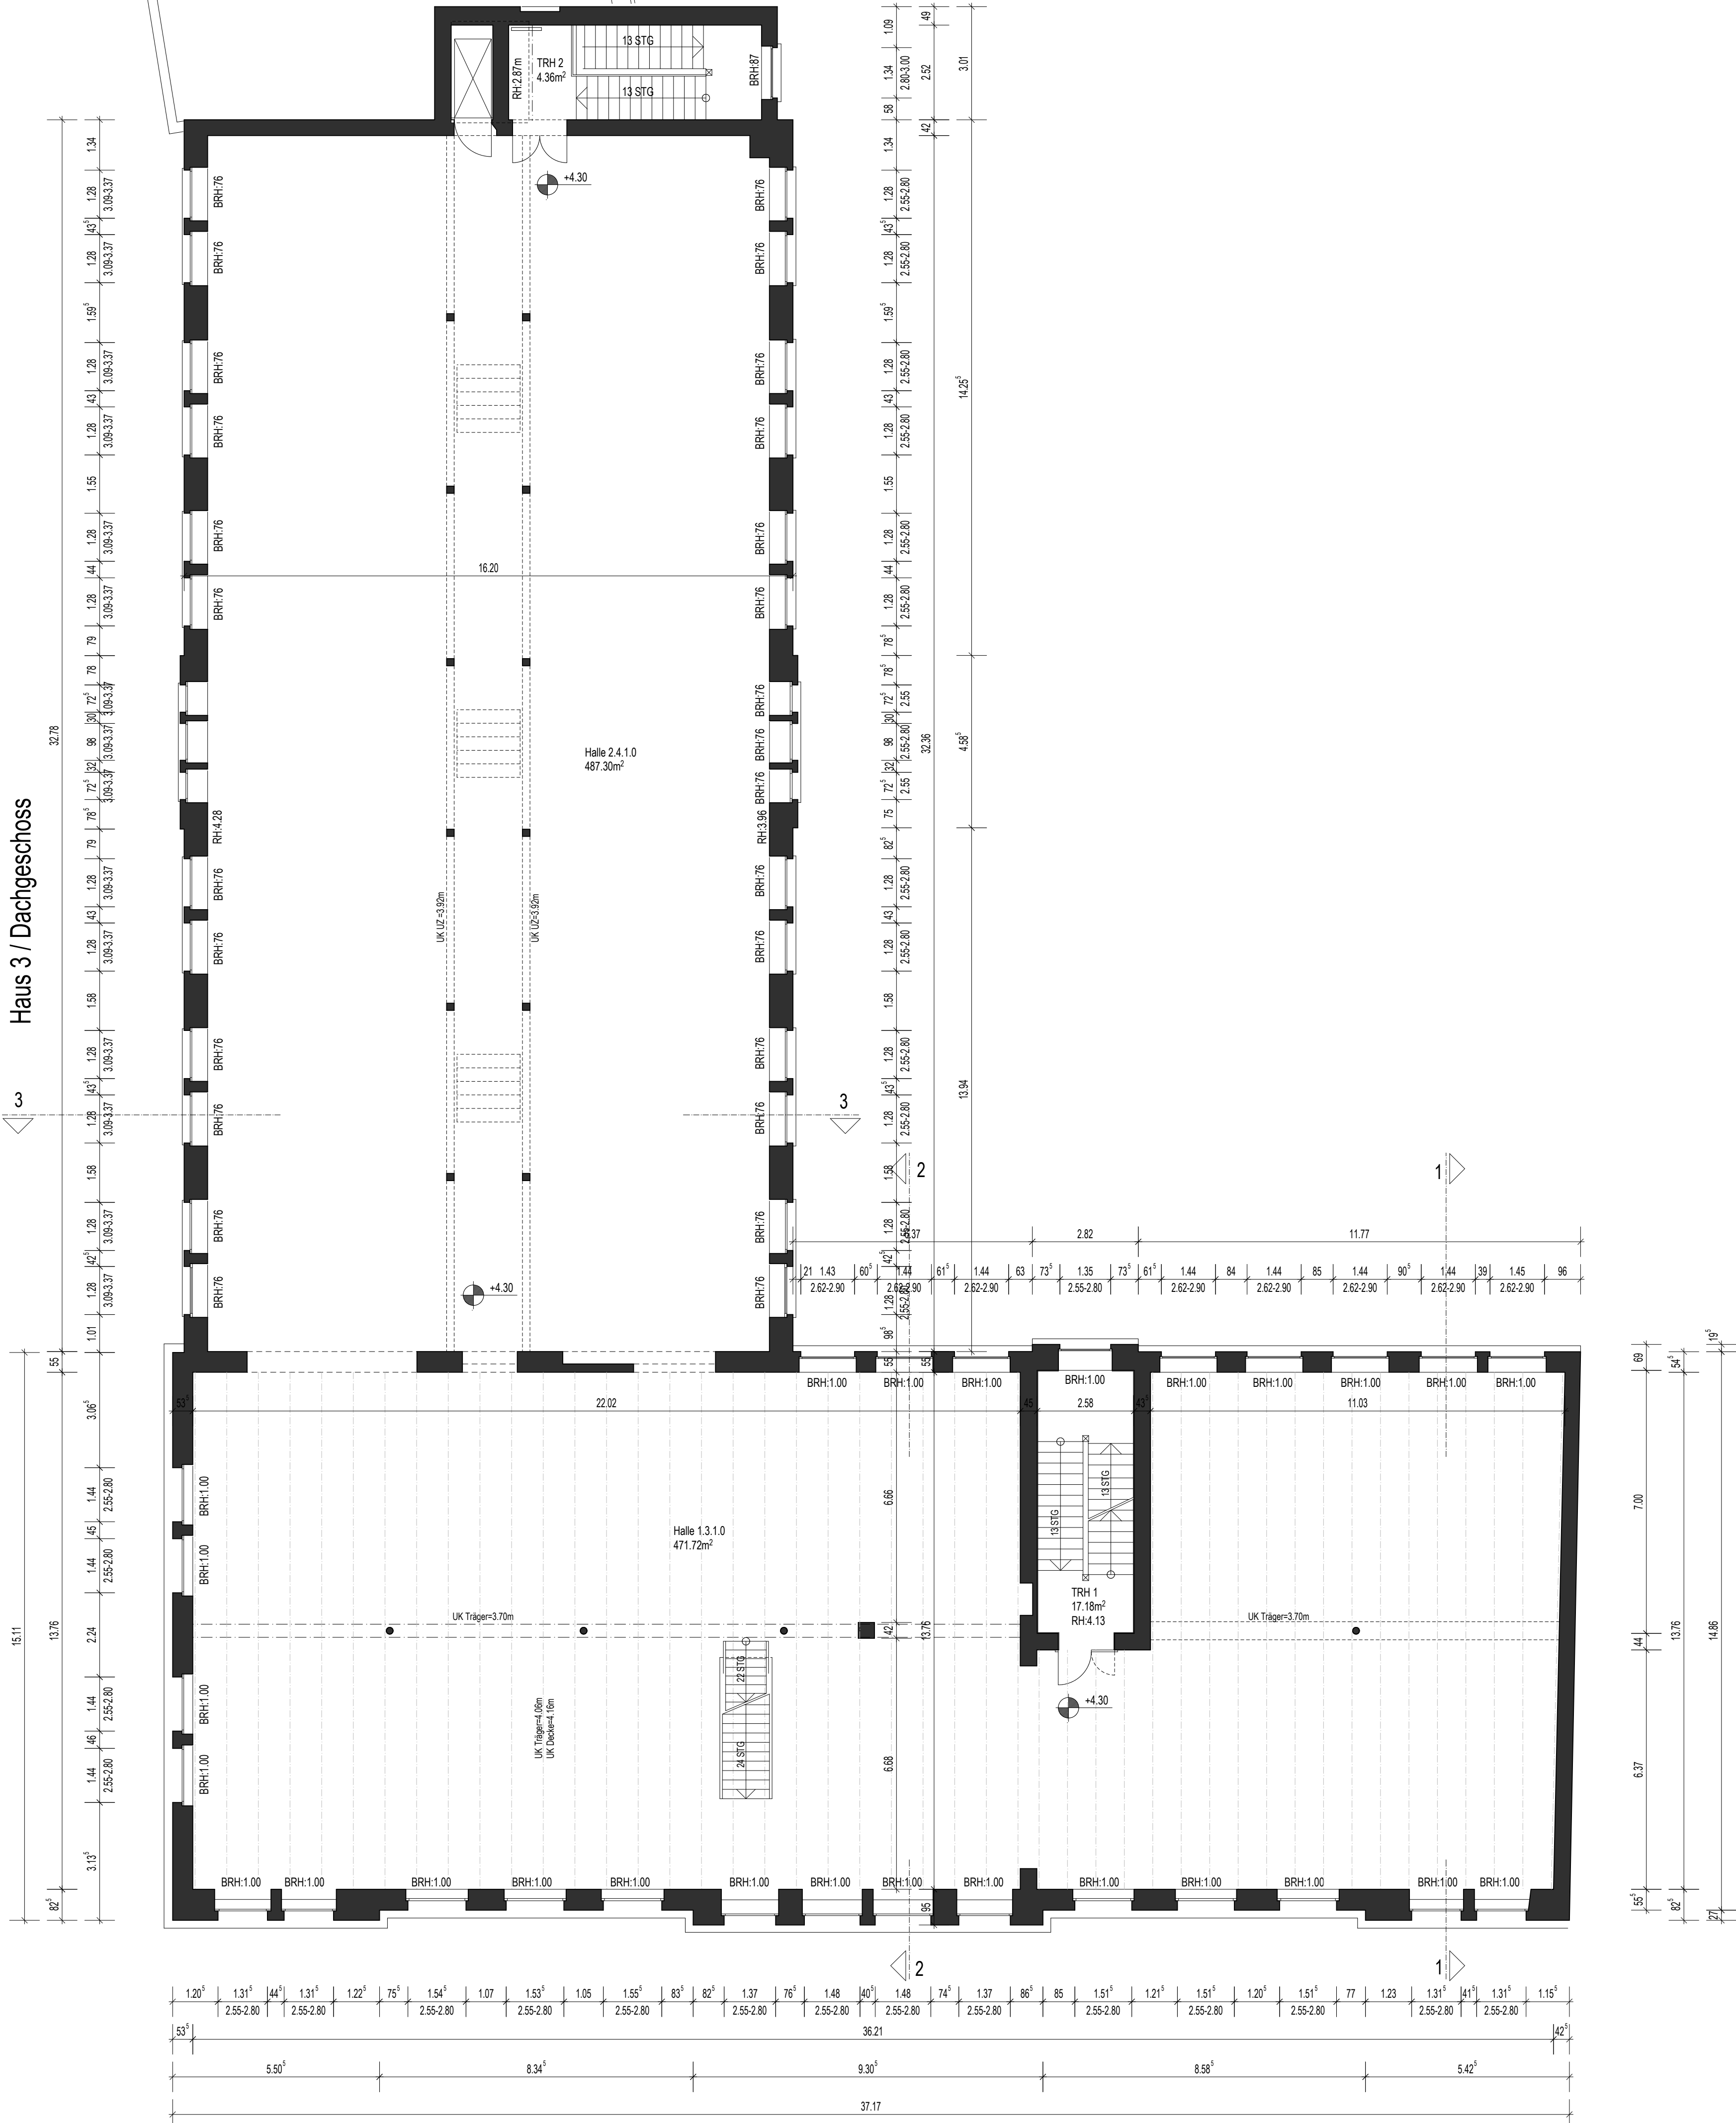


Langerfelder Strasse


Haus 1 / 2.Obergeschoss

Haus 5 / 2.Obergeschoss

VORABZUG

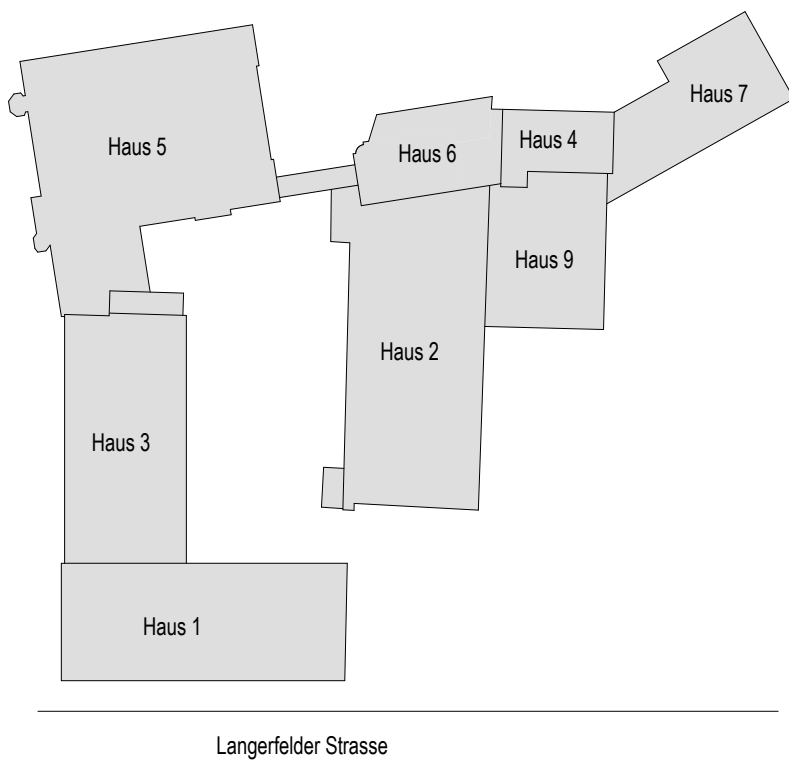


INFO	
PROJEKT	BESTANDSAUFNAHME FABRIKGEBÄUDE LANGERFELDER STRASSE 129 42389 WUPPERTAL
AUFTRAGSGEBER	STAND: BESTAND <b>RockHEDGE</b> Investing in Real Estate NIEDERSTRASSE 56 47829 KREFELD
AUFMASS	<b>bückermeier</b> ARCHITEKTUR ZEICHNUNGEN friedenstrasse 9 42349 wuppertal tel: 0202-29996191 mail: info@pbueckermeier.de
PLAN	2.OBERGESCHOSS HAUS 1/5 DACHGESCHOSS HAUS 3
KERNING	MASSTAB: 1:100 DATUM: 09.08.2022 PLAN-NR.: B-100- 04 INDEX:

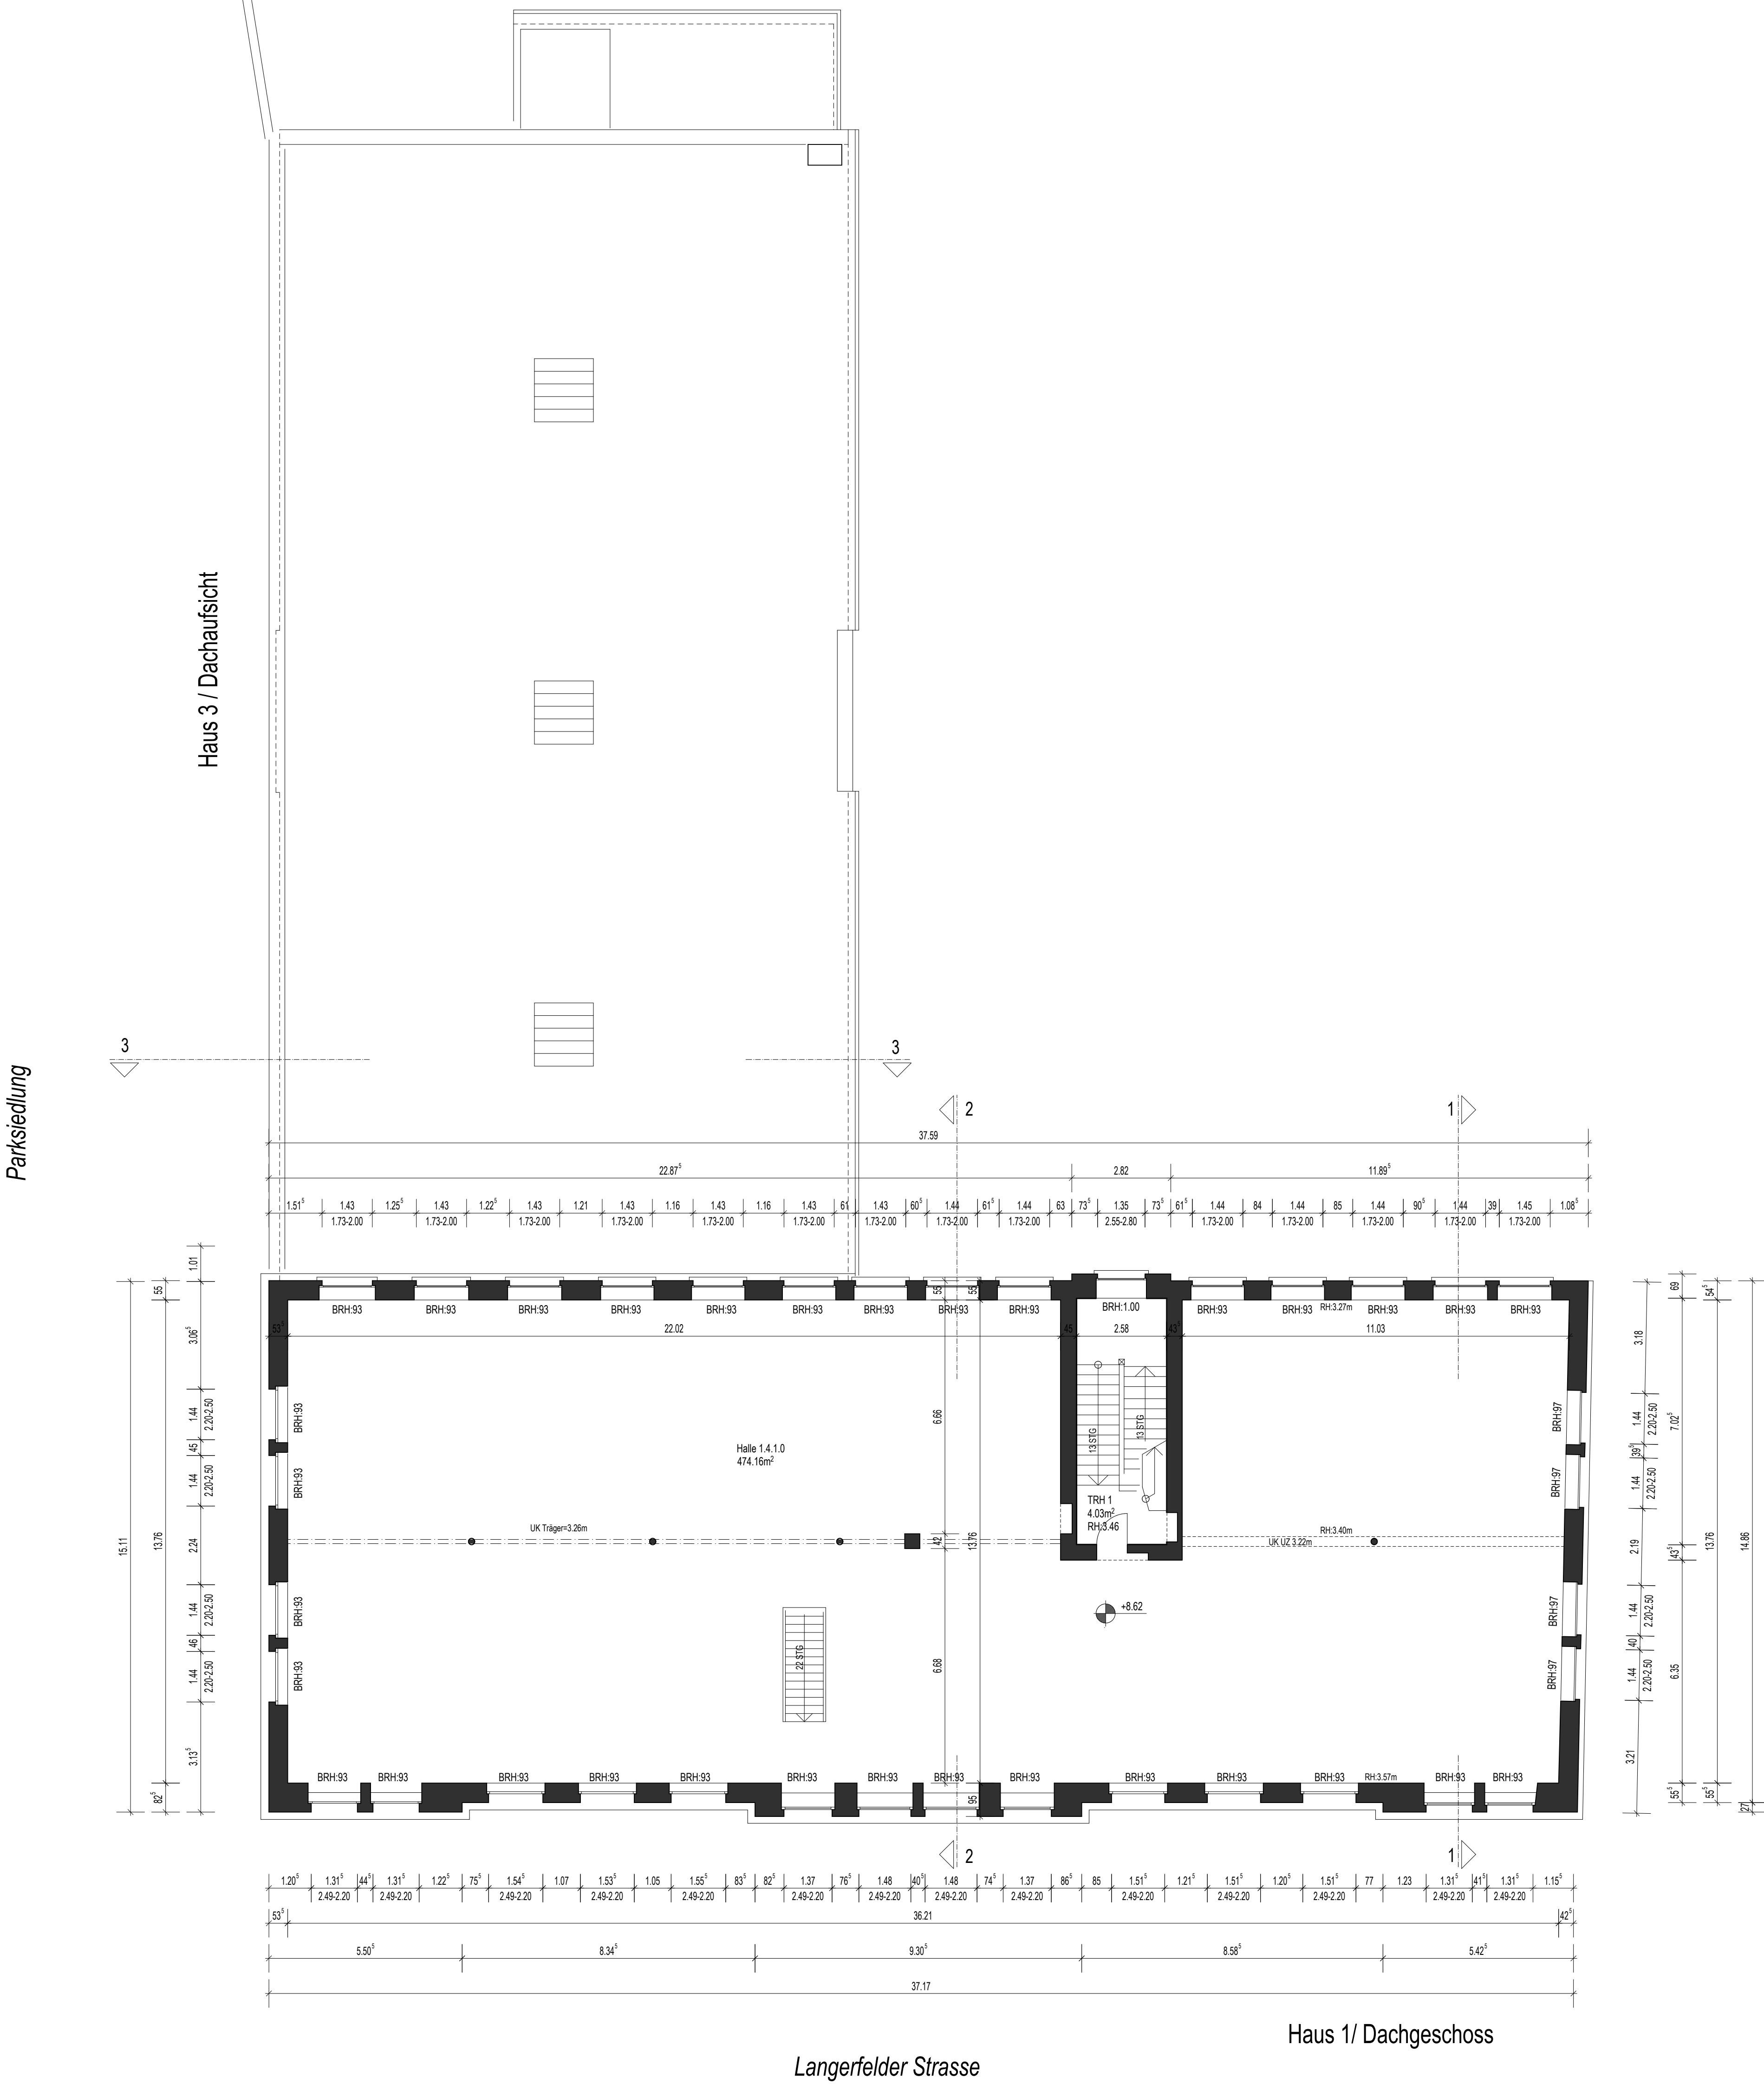

Parkssiedlung

Haus 3 / Dachaufsicht

## VORABZUG

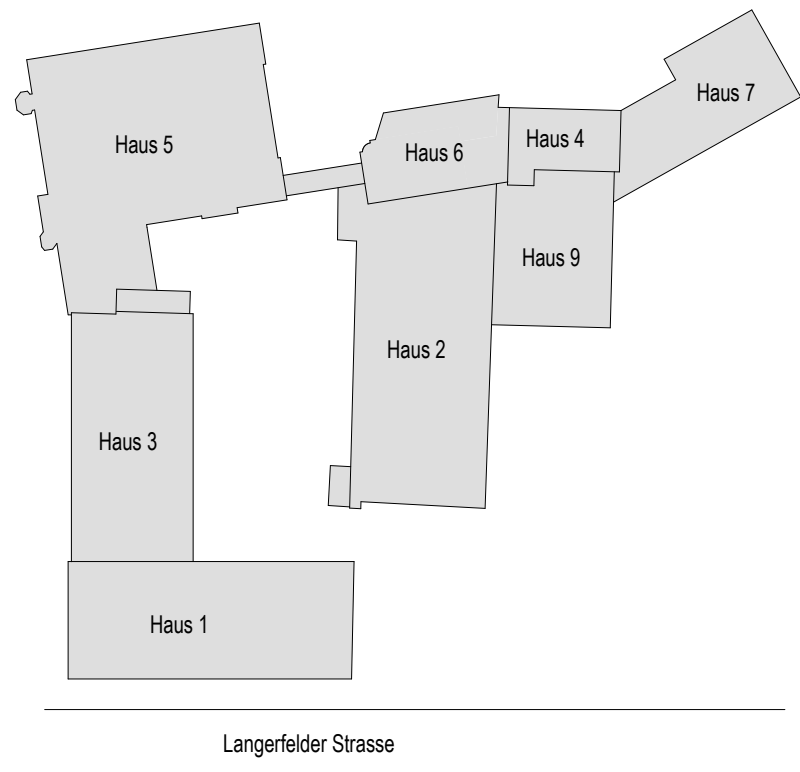

INFO	
PROJEKT	BESTANDSAUFNAHME FABRIKGEBÄUDE LANGERFELDER STRASSE 129 42389 WUPPERTAL
STAND	BESTAND
AUFTRAGGEBER	<b>RockHEDGE</b> Investing in Real Estate NIEDERSTRASSE 56 47829 KREFELD
AUFMANN	<b>bückemeyer</b> ARCHITEKTUR ZEICHNUNGEN friedensstrasse 9 42349 wuppertal tel: 0202-29996191 mail: info@pueckemeyer.de
PLAN	DACHGESCHOSS HAUS 1/5 DACHAUF SICHT HAUS 3
KENNUNG	MASZSTAB: 1:100 DATUM: 09.08.2022 PLAN-NR.: B-100- 05 INDEX: