





## Haus 1/ Sockelgeschoss

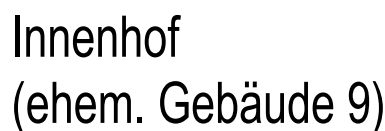


Das Diagramm zeigt die Grundstücke 1 bis 9, die an der Langerfelder Strasse liegen. Die Grundstücke sind wie folgt angeordnet:



- Grundstück 1 (unten links)
- Grundstück 3 (oben links)
- Grundstück 2 (Mitte links)
- Grundstück 5 (oben links, an der Straße)
- Grundstück 6 (Mitte links, an der Straße)
- Grundstück 9 (Mitte rechts)
- Grundstück 4 (oben rechts)
- Grundstück 7 (oben rechts, an der Straße)

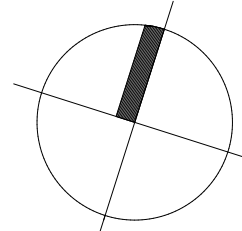

INFO		
PROJECT	<b>BESTANDSAUFNAHME FABRIKGEBÄUDE</b> LANGERFELDER STRASSE 129 42389 WUPPERTAL	
STAND	<b>BESTAND</b>	
AUFTRAGGEBER	 <b>ROCKHEDGE</b> — Investing in Real Estate —	
NIEDERSTRASSE 56 47829 KREFELD		
AUFTRAG	 ARCHITEKTUR ZEICHNUNGEN	
friedenstrasse 9 42349 wuppertal tel: 0202-29996191 mail: info@pbueckemeyer.de		
PLAN	<b>SOCKELGESCHOSS HAUS 1+3 ERDGESCHOSS HAUS 5</b>	
KRENNING	MASSSTAB:	1:100
DATUM:	20.08.2022	
PLAN-NR.:	B-100_02	
INDEX:		

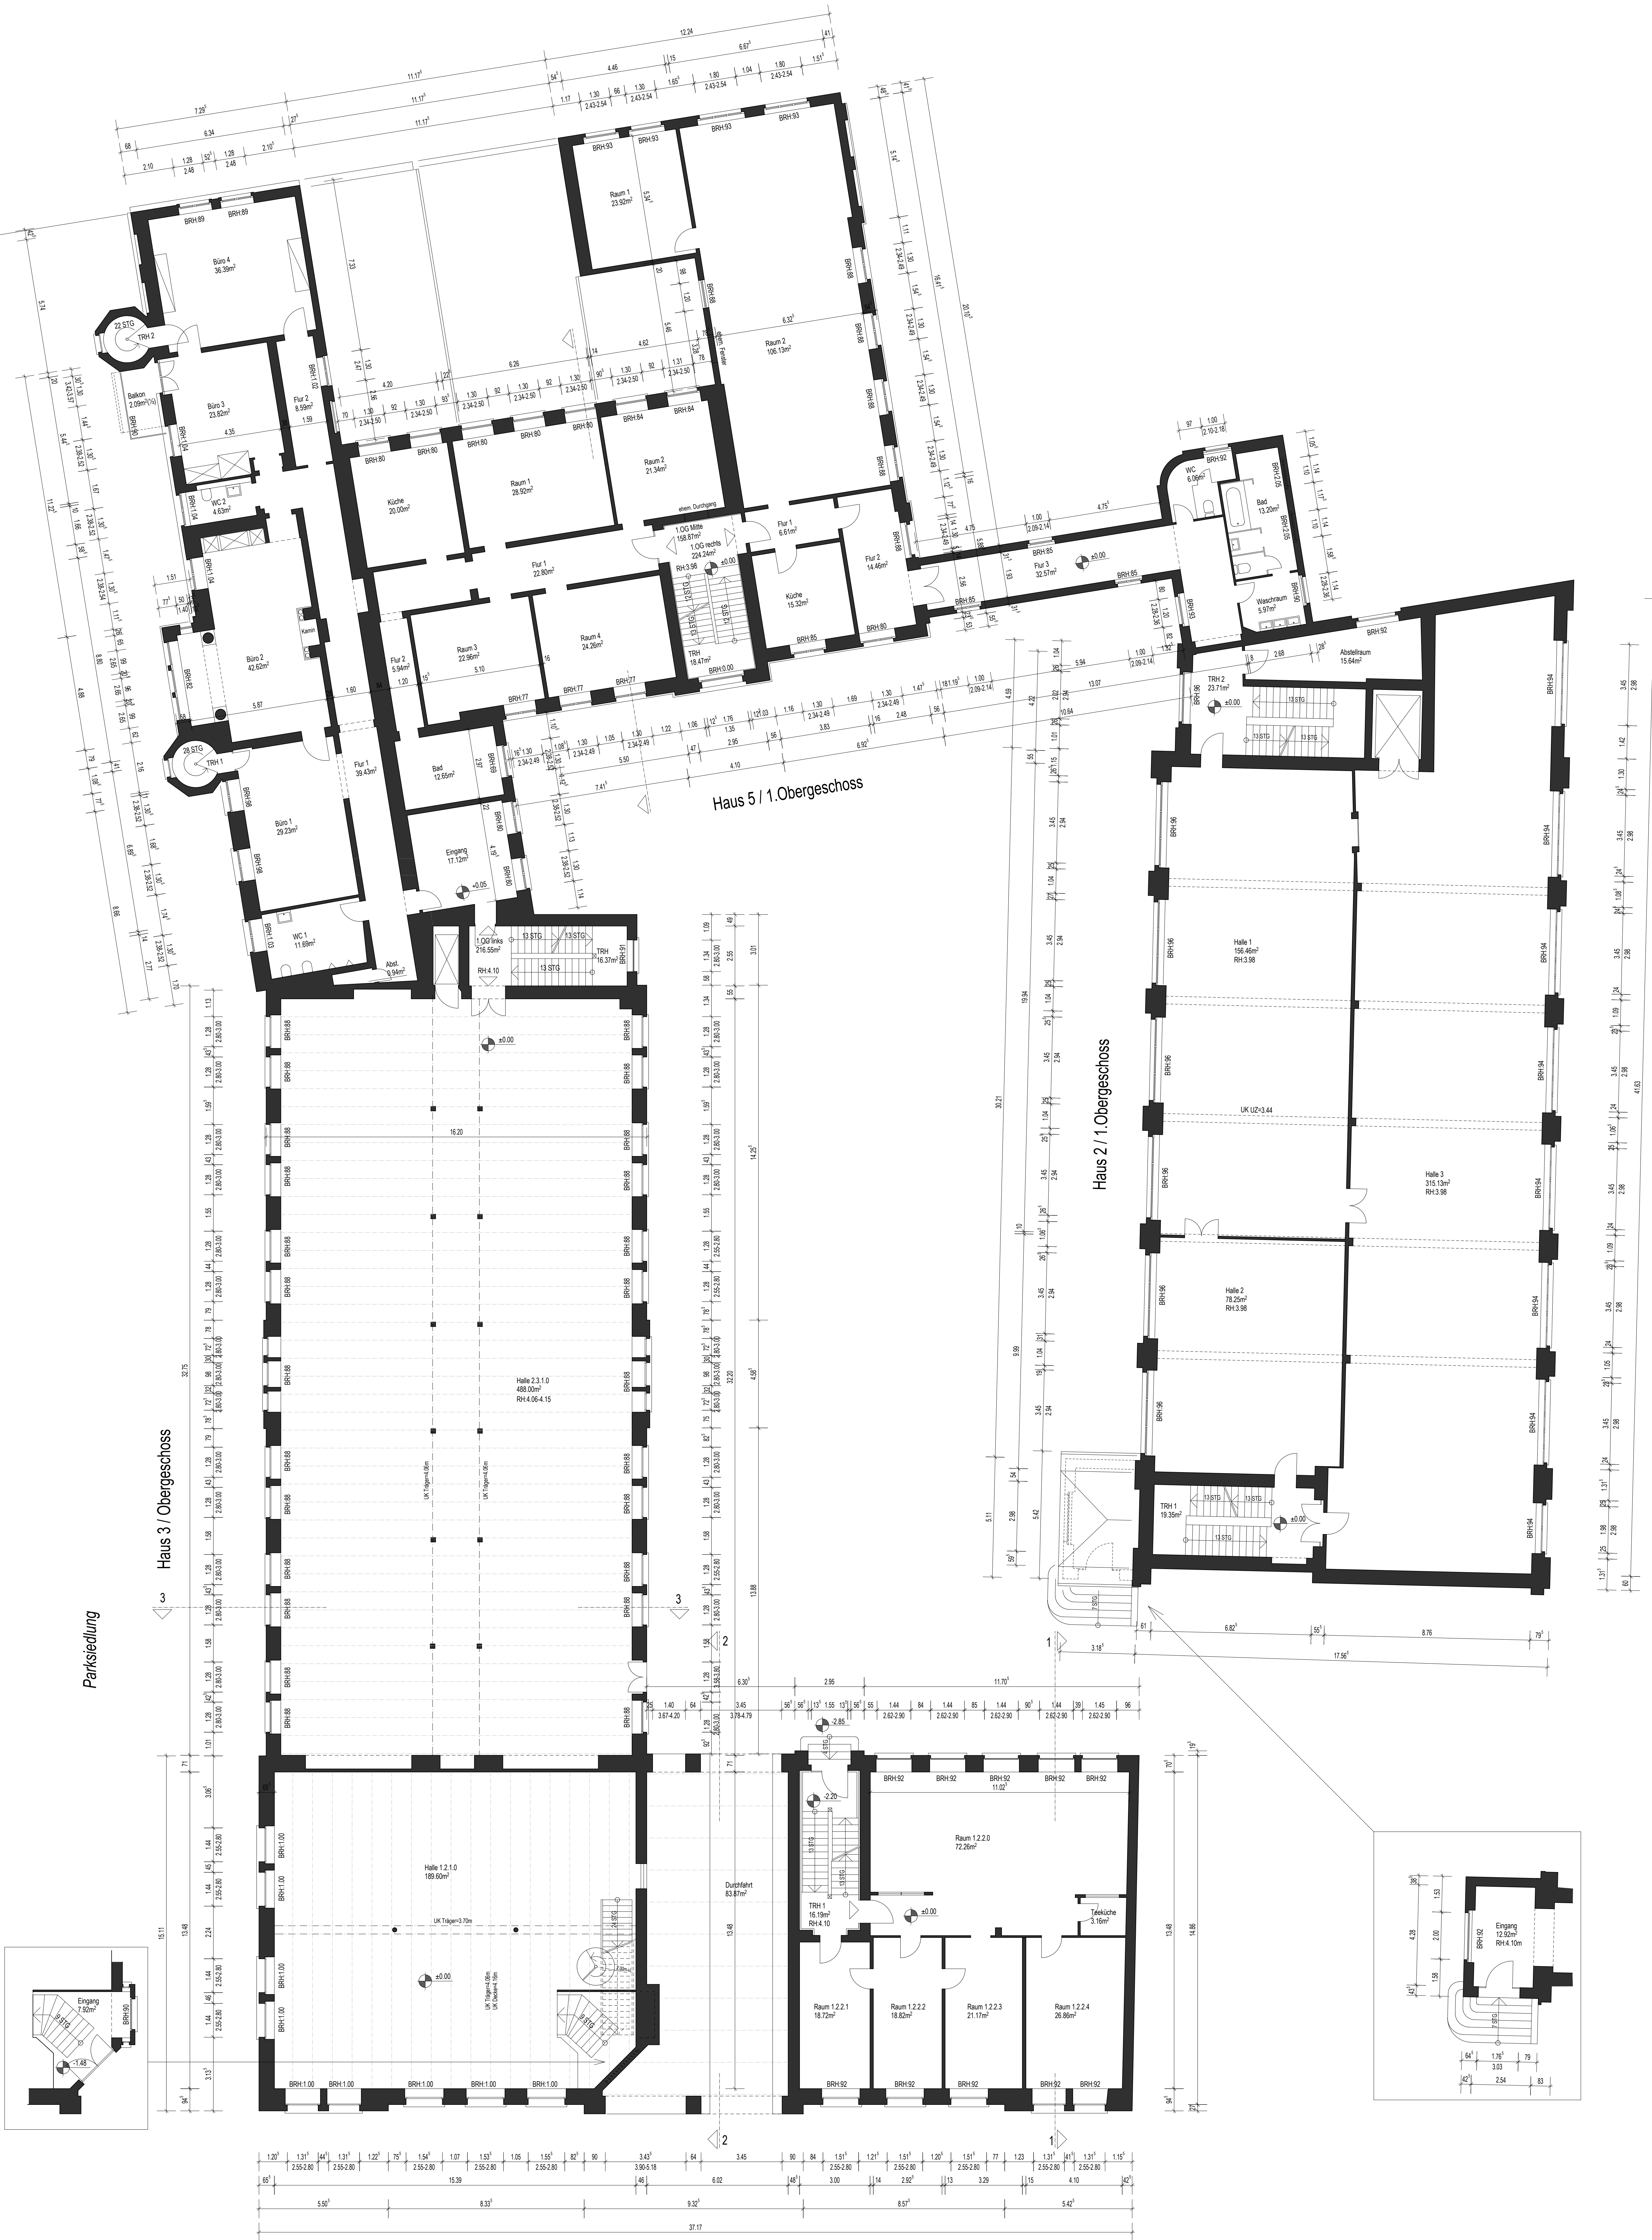


VORABZUG

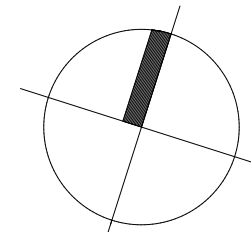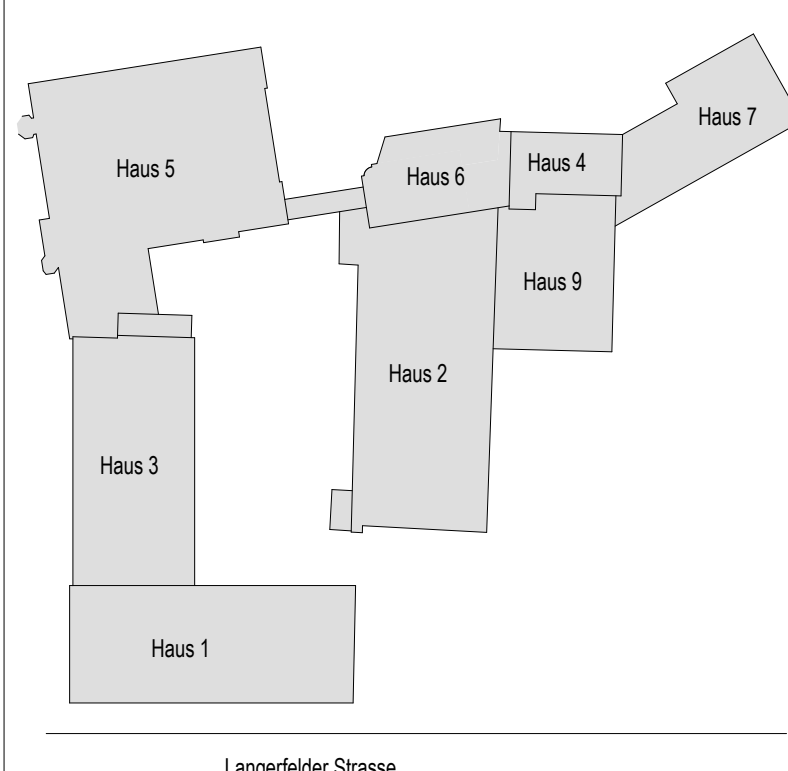

PROJEKT	BESTANDSAUFNAHME FABRIKGEBÄUDE LANGERFELDER STRASSE 129 42389 WUPPERTAL
STAND	BESTAND
AUFTRAGGEBER	ROCKHEDGE Investing in Real Estate NIEDERSTRASSE 56 47629 KREFELD
AUFMASS	bückermeier ARCHITEKTUR ZEICHNUNGEN friedenstrasse 9 42349 wuppertal tel: 0202-29996191 mail: info@pbueckermeier.de
PLAN	1.OBERGESCHOSS HAUS 1/2/3/5
KENNTAG	MASSSTAB: 1:100
	DATUM: 09.09.2022
	PLAN NR.: B-100-03
	INDEX:


Parksiedlung

Haus 3 / Dachgeschoss

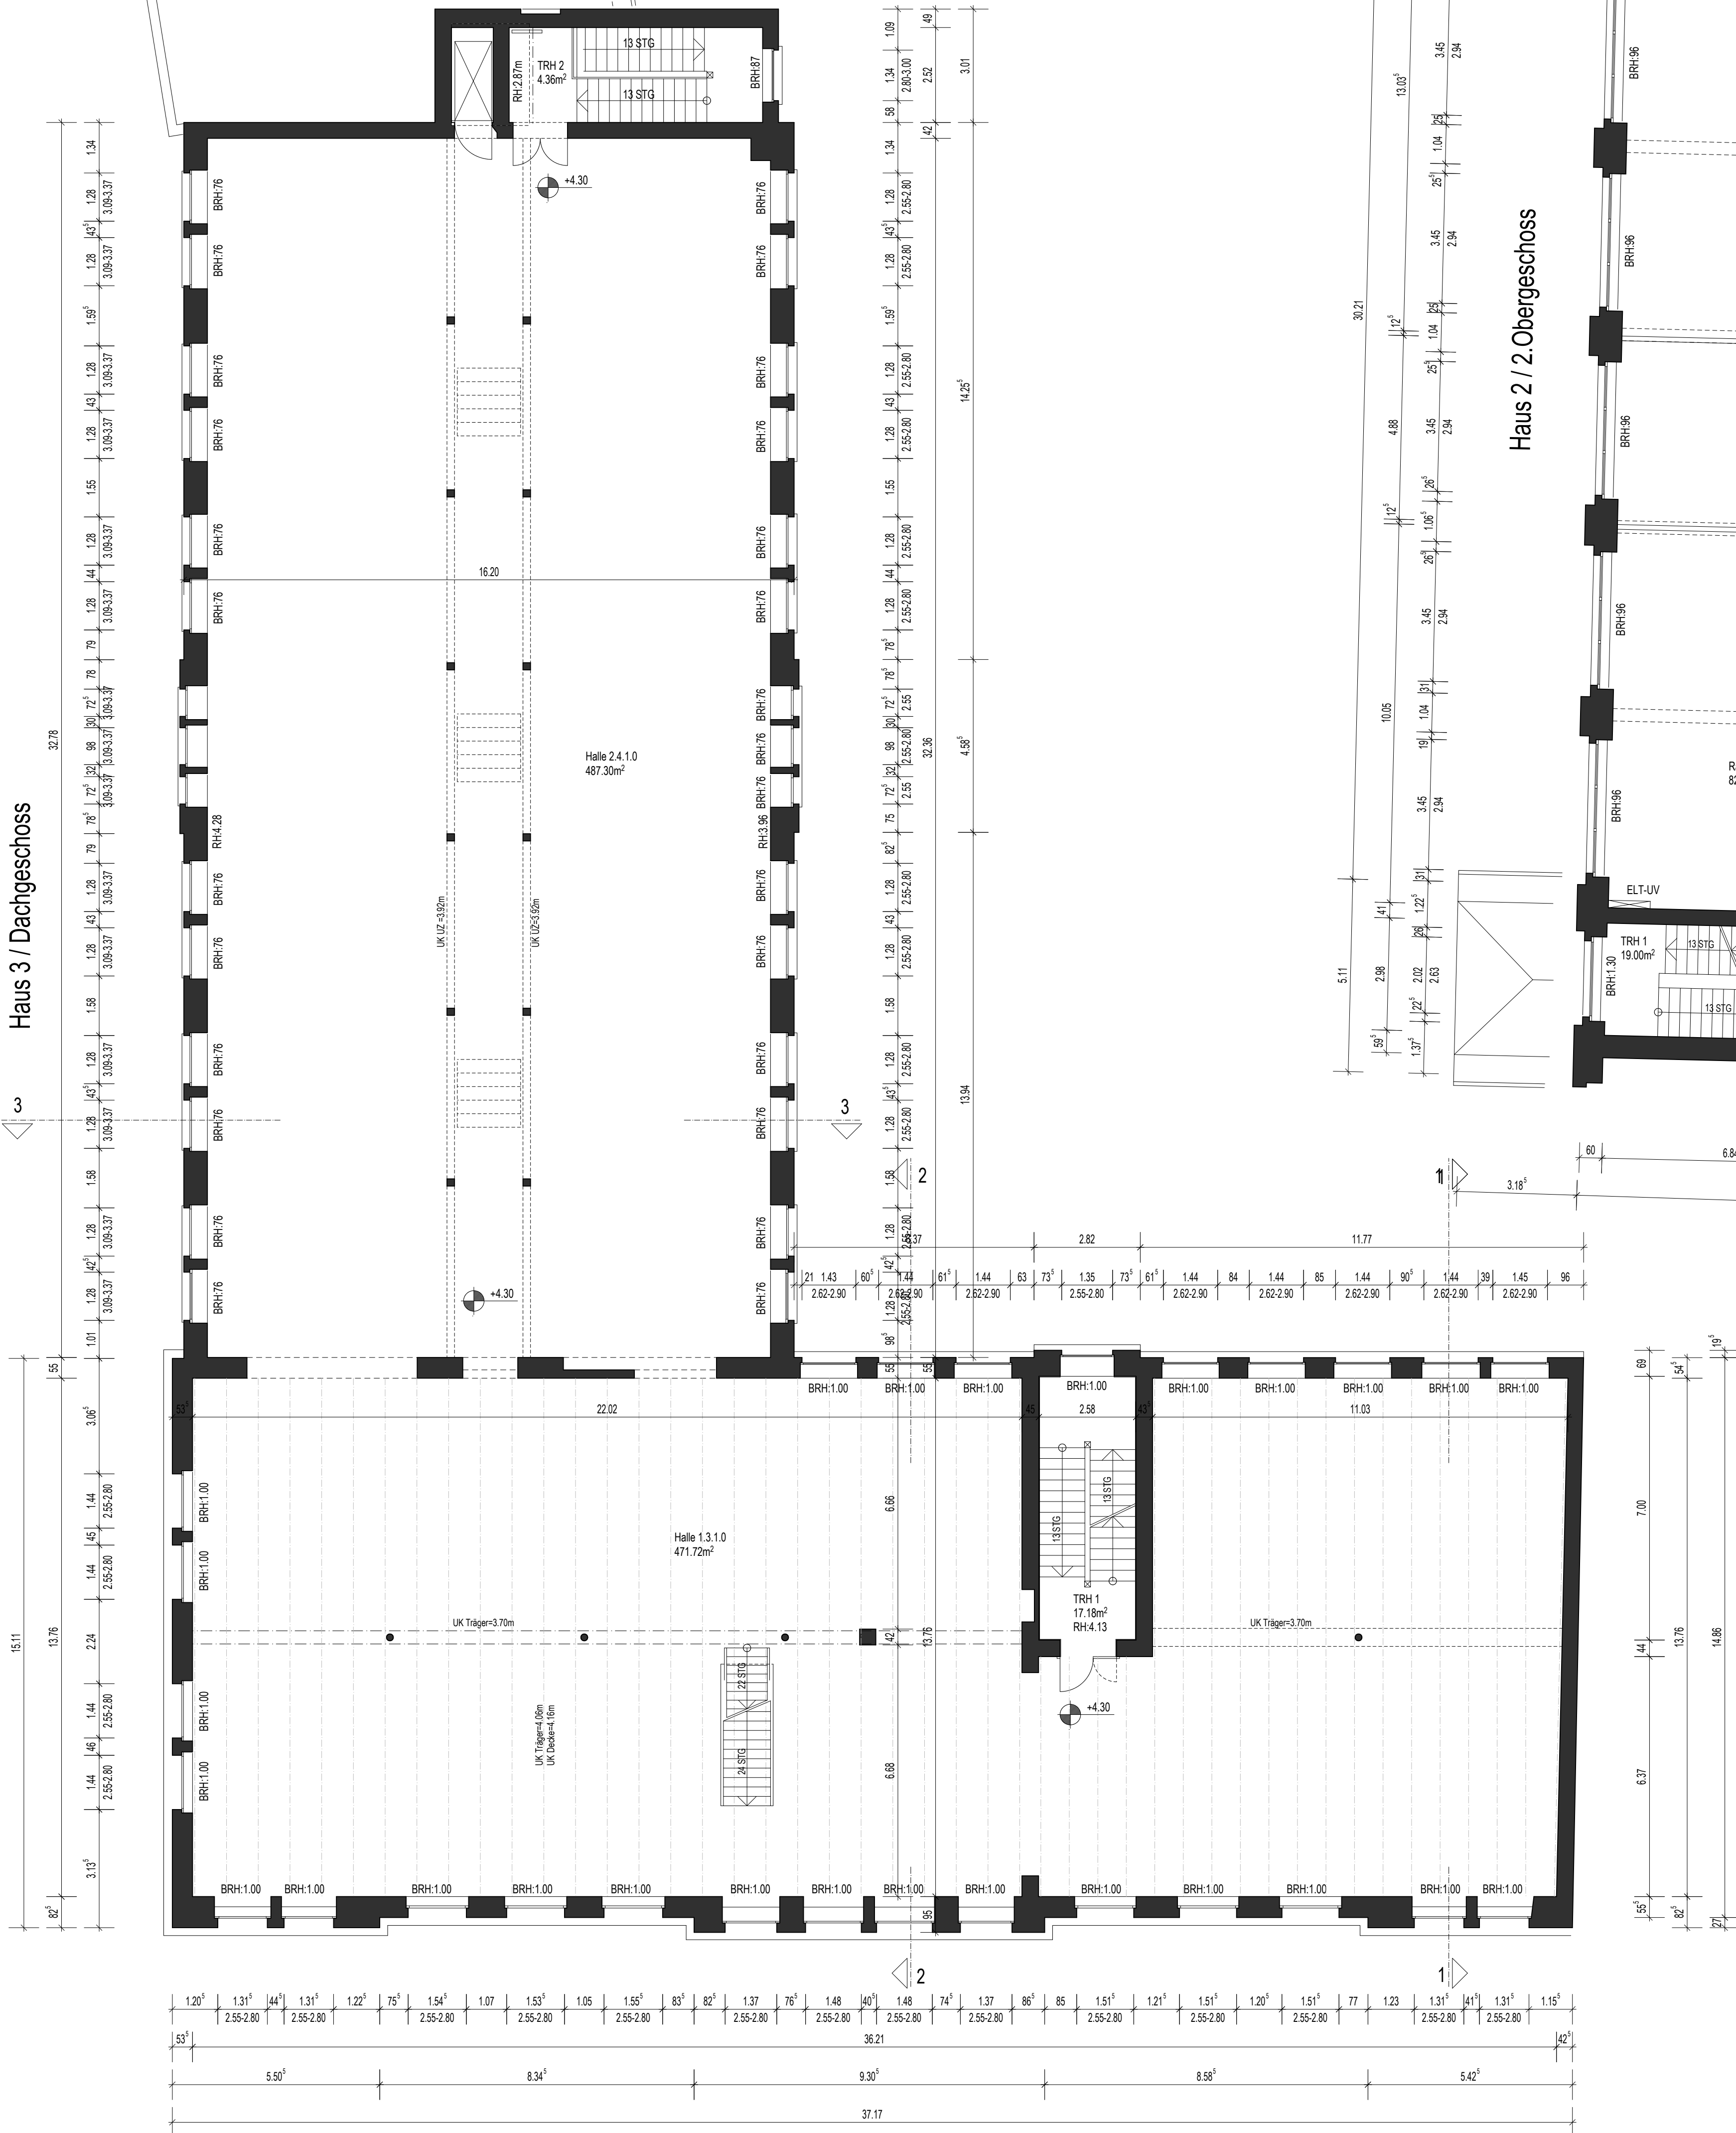

Langerfelder Strasse


Haus 2 / 2. Obergeschoss

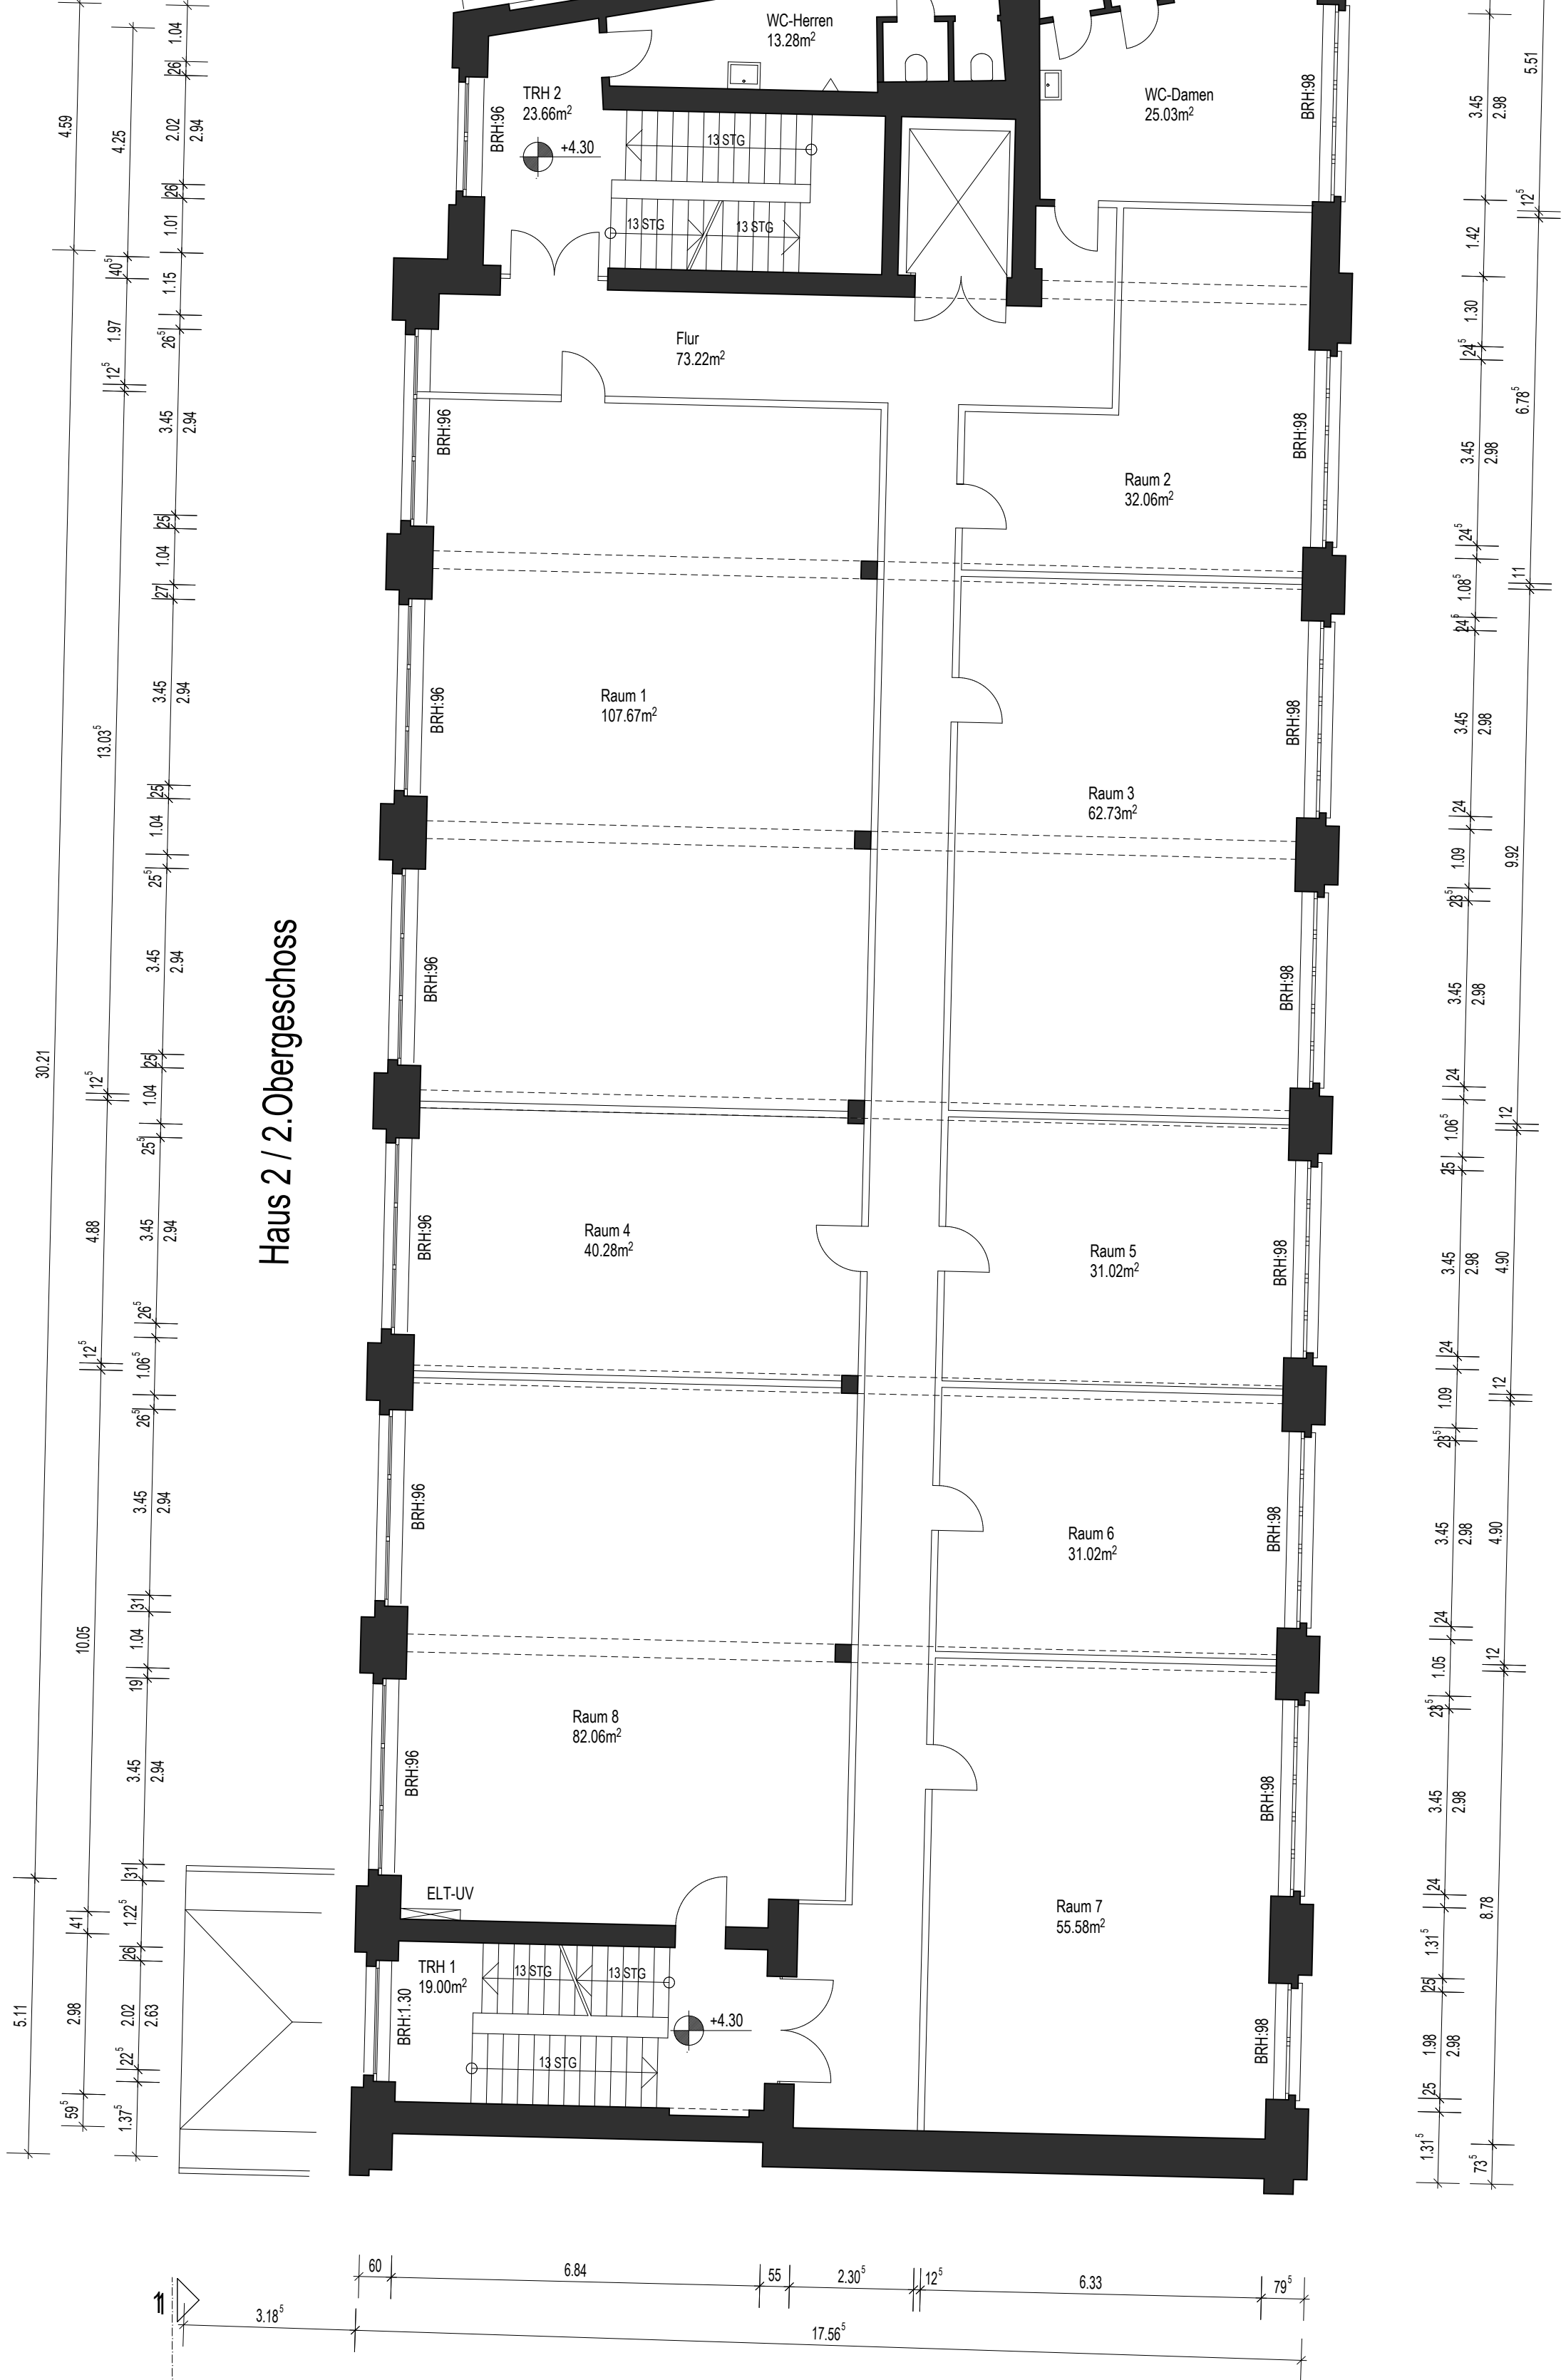

Haus 5 / 2. Obergeschoss



VORABZUG

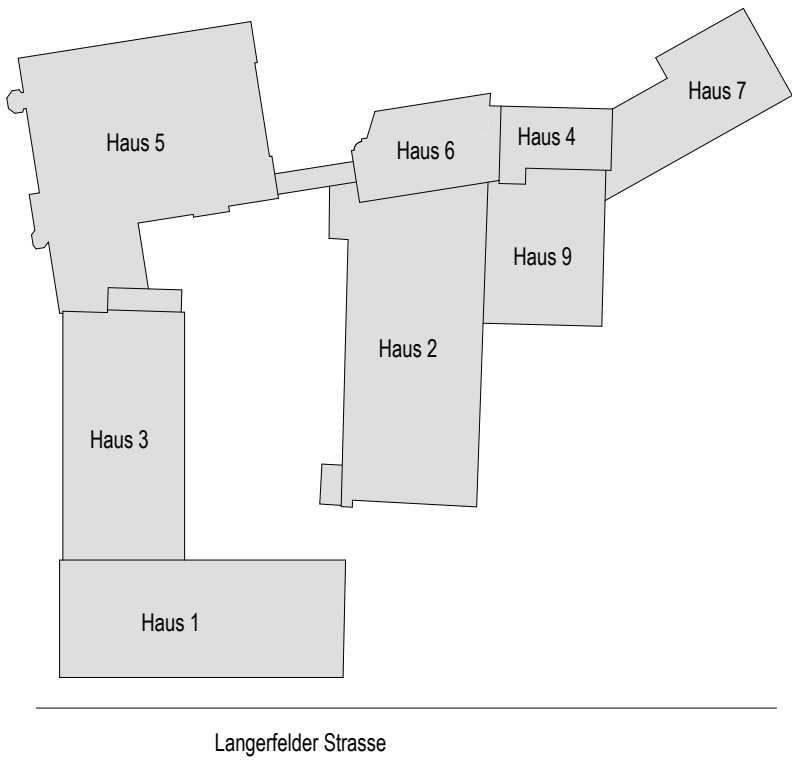

INFO	
PROJEKT	BESTANDSAUFNAHME FABRIKGEBAUDE LANGERFELDER STRASSE 129 42389 WUPPERTAL
STAND	BESTAND
AUFTRAGGEBER	ROCKHEDGE Investing in Real Estate NIEDERSTRASSE 56 47829 KREFELD
AUFMASS	bückeremeyer ARCHITEKTUR ZEICHNERIN
PLAN	2.OBERGESCHOSS HAUS 1/2/5 DACHGESCHOSS HAUS 3
KREUZUNG	MASZSTAB: 1:100 DATUM: 05.09.2022 PLAN-NR.: B-100-04 INDEX:

Parkssiedlung

Haus 3 / Dachaufsicht

3

3

2



Haus 2 / Dachgeschoss

Haus 5 / Dachgeschoss

Haus 1 / Dachgeschoss

Langerfelder Strasse

VORABZUG

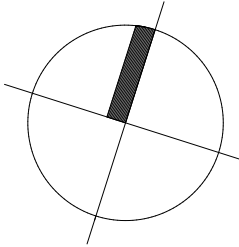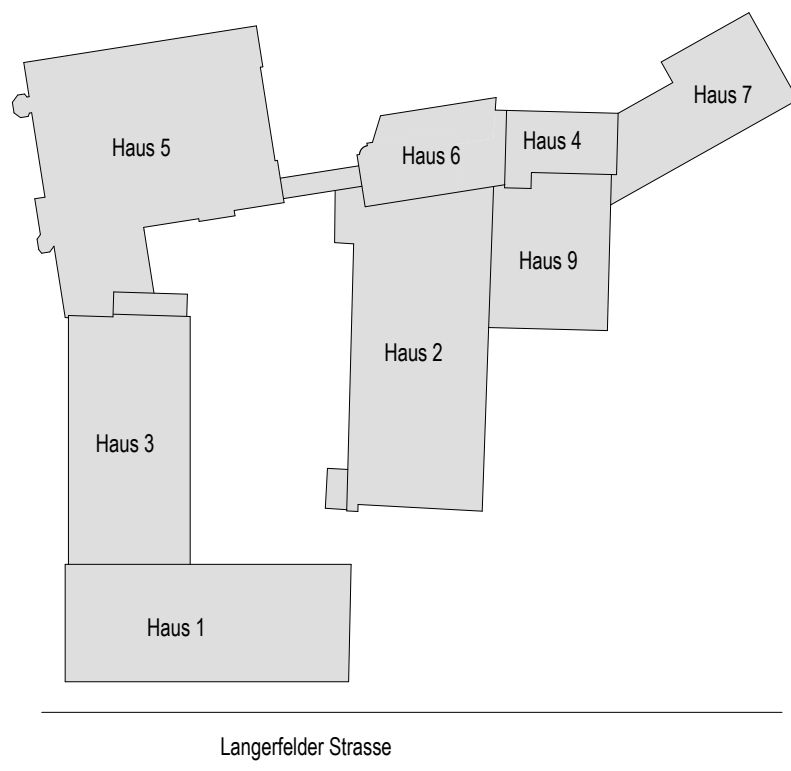

DAT:	
PROJEKT:	BESTANDSAUFNAHME FABRIKGEBÄUDE LANGERFELDER STRASSE 129 42389 WUPPERTAL
STAND:	BESTAND
AUFTRAGSBER:	ROCKHEDGE Investing in Real Estate NIEDERSTRASSE 56 47828 KREFELD
AUFTRAGS:	bückeremeyer ARCHITEKTUR ZEICHNUNGEN friedensstrasse 9 42349 wuppertal tel: 0202-29996191 mail: info@pbueckeremeyer.de
PLAN:	DACHGESCHOSS HAUS 1/2/5 DACHAUFSICHT HAUS 3
KINUNG:	MASSSTAB: 1:100 DATUM: 05.09.2022 PLANNR.: B-100-05 INDEX: