



Eingang Gebäude 1
±0.00=213.83

INFO	
PROJEKT	<div>BESTANDSAUFNAHME DES FABRIKGELÄNDES HARDT/ POCORNY & CO HARDTSTRASSE 64 42477 RADEVORMWALD</div>
BAUHERR	<div>AVANTGARDE IMMOBILIEN GMBH BÜTTGENBACHSTRASSE 18 40549 DÜSSELDORF</div>
ZEICHNUNG	<div> friedensstrasse 9 42349 wuppertal tel: 0202-29996191 mail: info@pbueckemeyer.de</div>
PLAN	SOCKELGESCHOSS
KENNUNG	MASZSTAB: 1:100
	DATUM: 14.11.2025
	PLAN-NR.: B-100- 15_01
	INDEX:

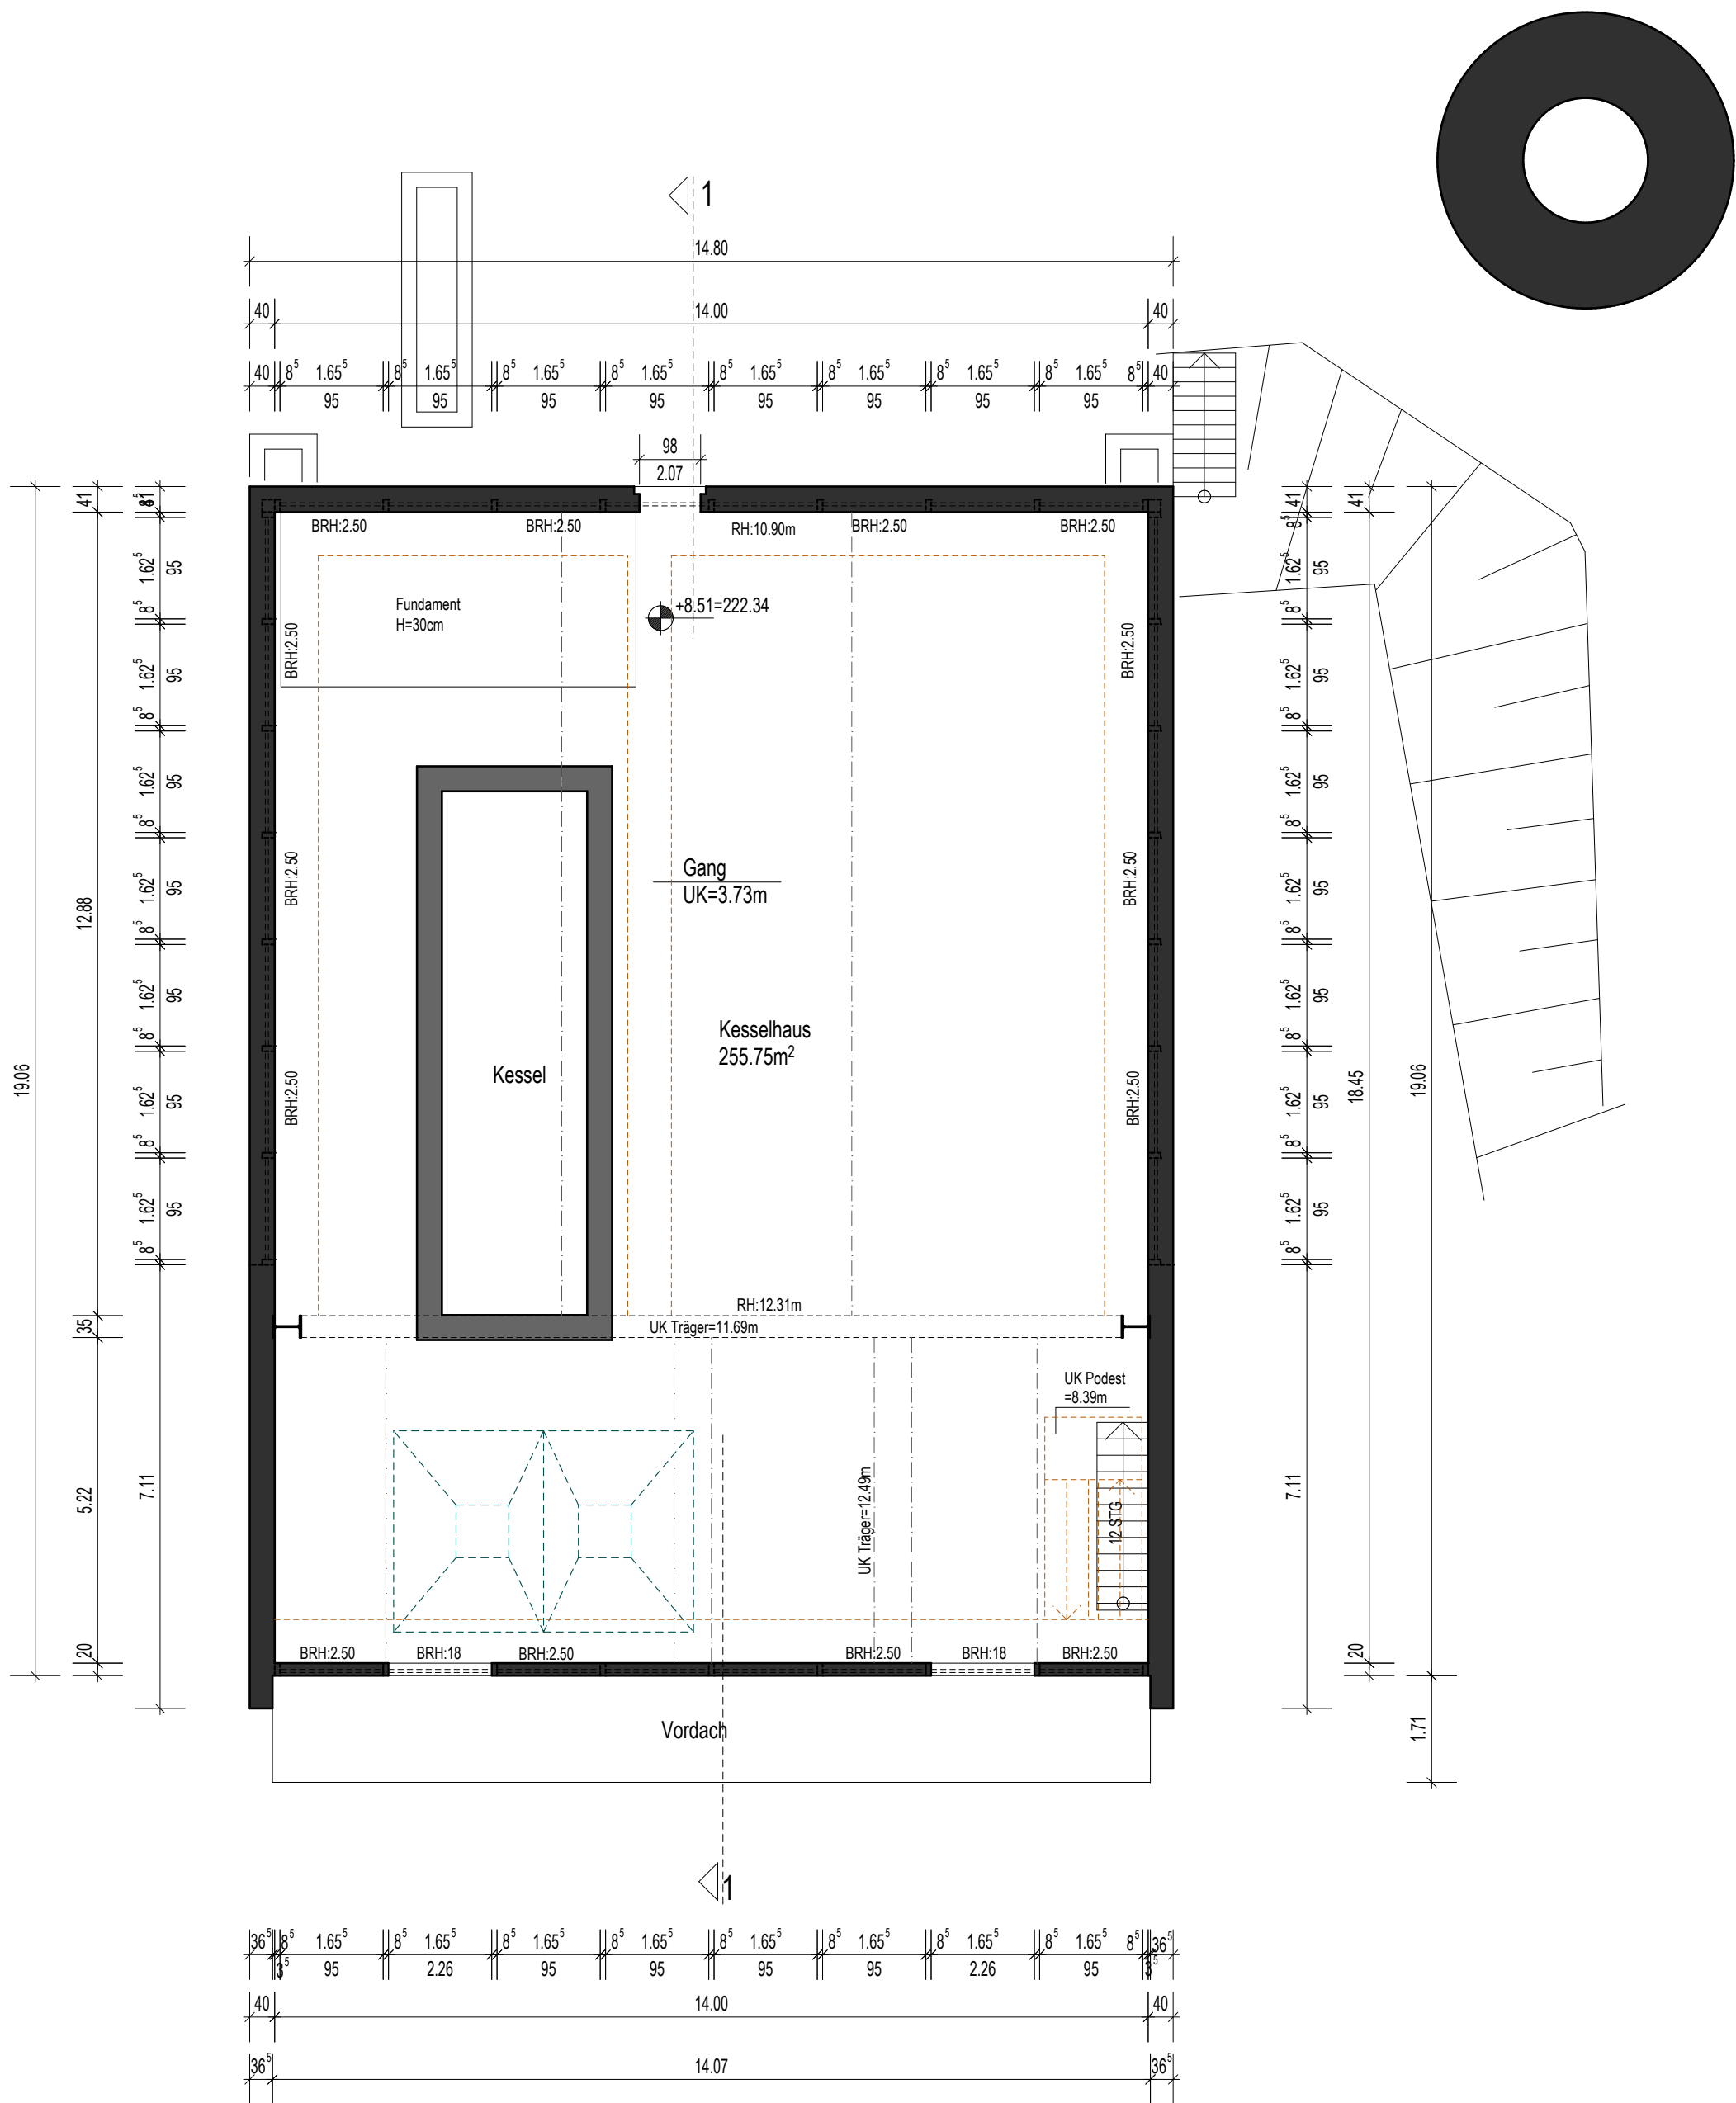


Eingang Gebäude 1
±0.00=213.83

INFO			
PROJEKT	BESTANDSAUFNAHME DES FABRIKGELÄNDES HARDT/ POCORNY & CO HARDTSTRASSE 64 42477 RADEVORMWALD		
	STAND:	BESTAND	
BAUHERR	AVANTGARDE IMMOBILIEN GMBH BÜTTGENBACHSTRASSE 18 40549 DÜSSELDORF		
	ZEICHNUNG	 friedensstrasse 9 42349 wuppertal tel: 0202-29996191 mail: info@pbueckemeyer.de	
PLAN	ERDGESCHOSS		
KENNUNG	MASZSTAB:	1:100	
	DATUM:	14.11.2025	
	PLAN-NR.:	B-100- 15_02	
	INDEX:		

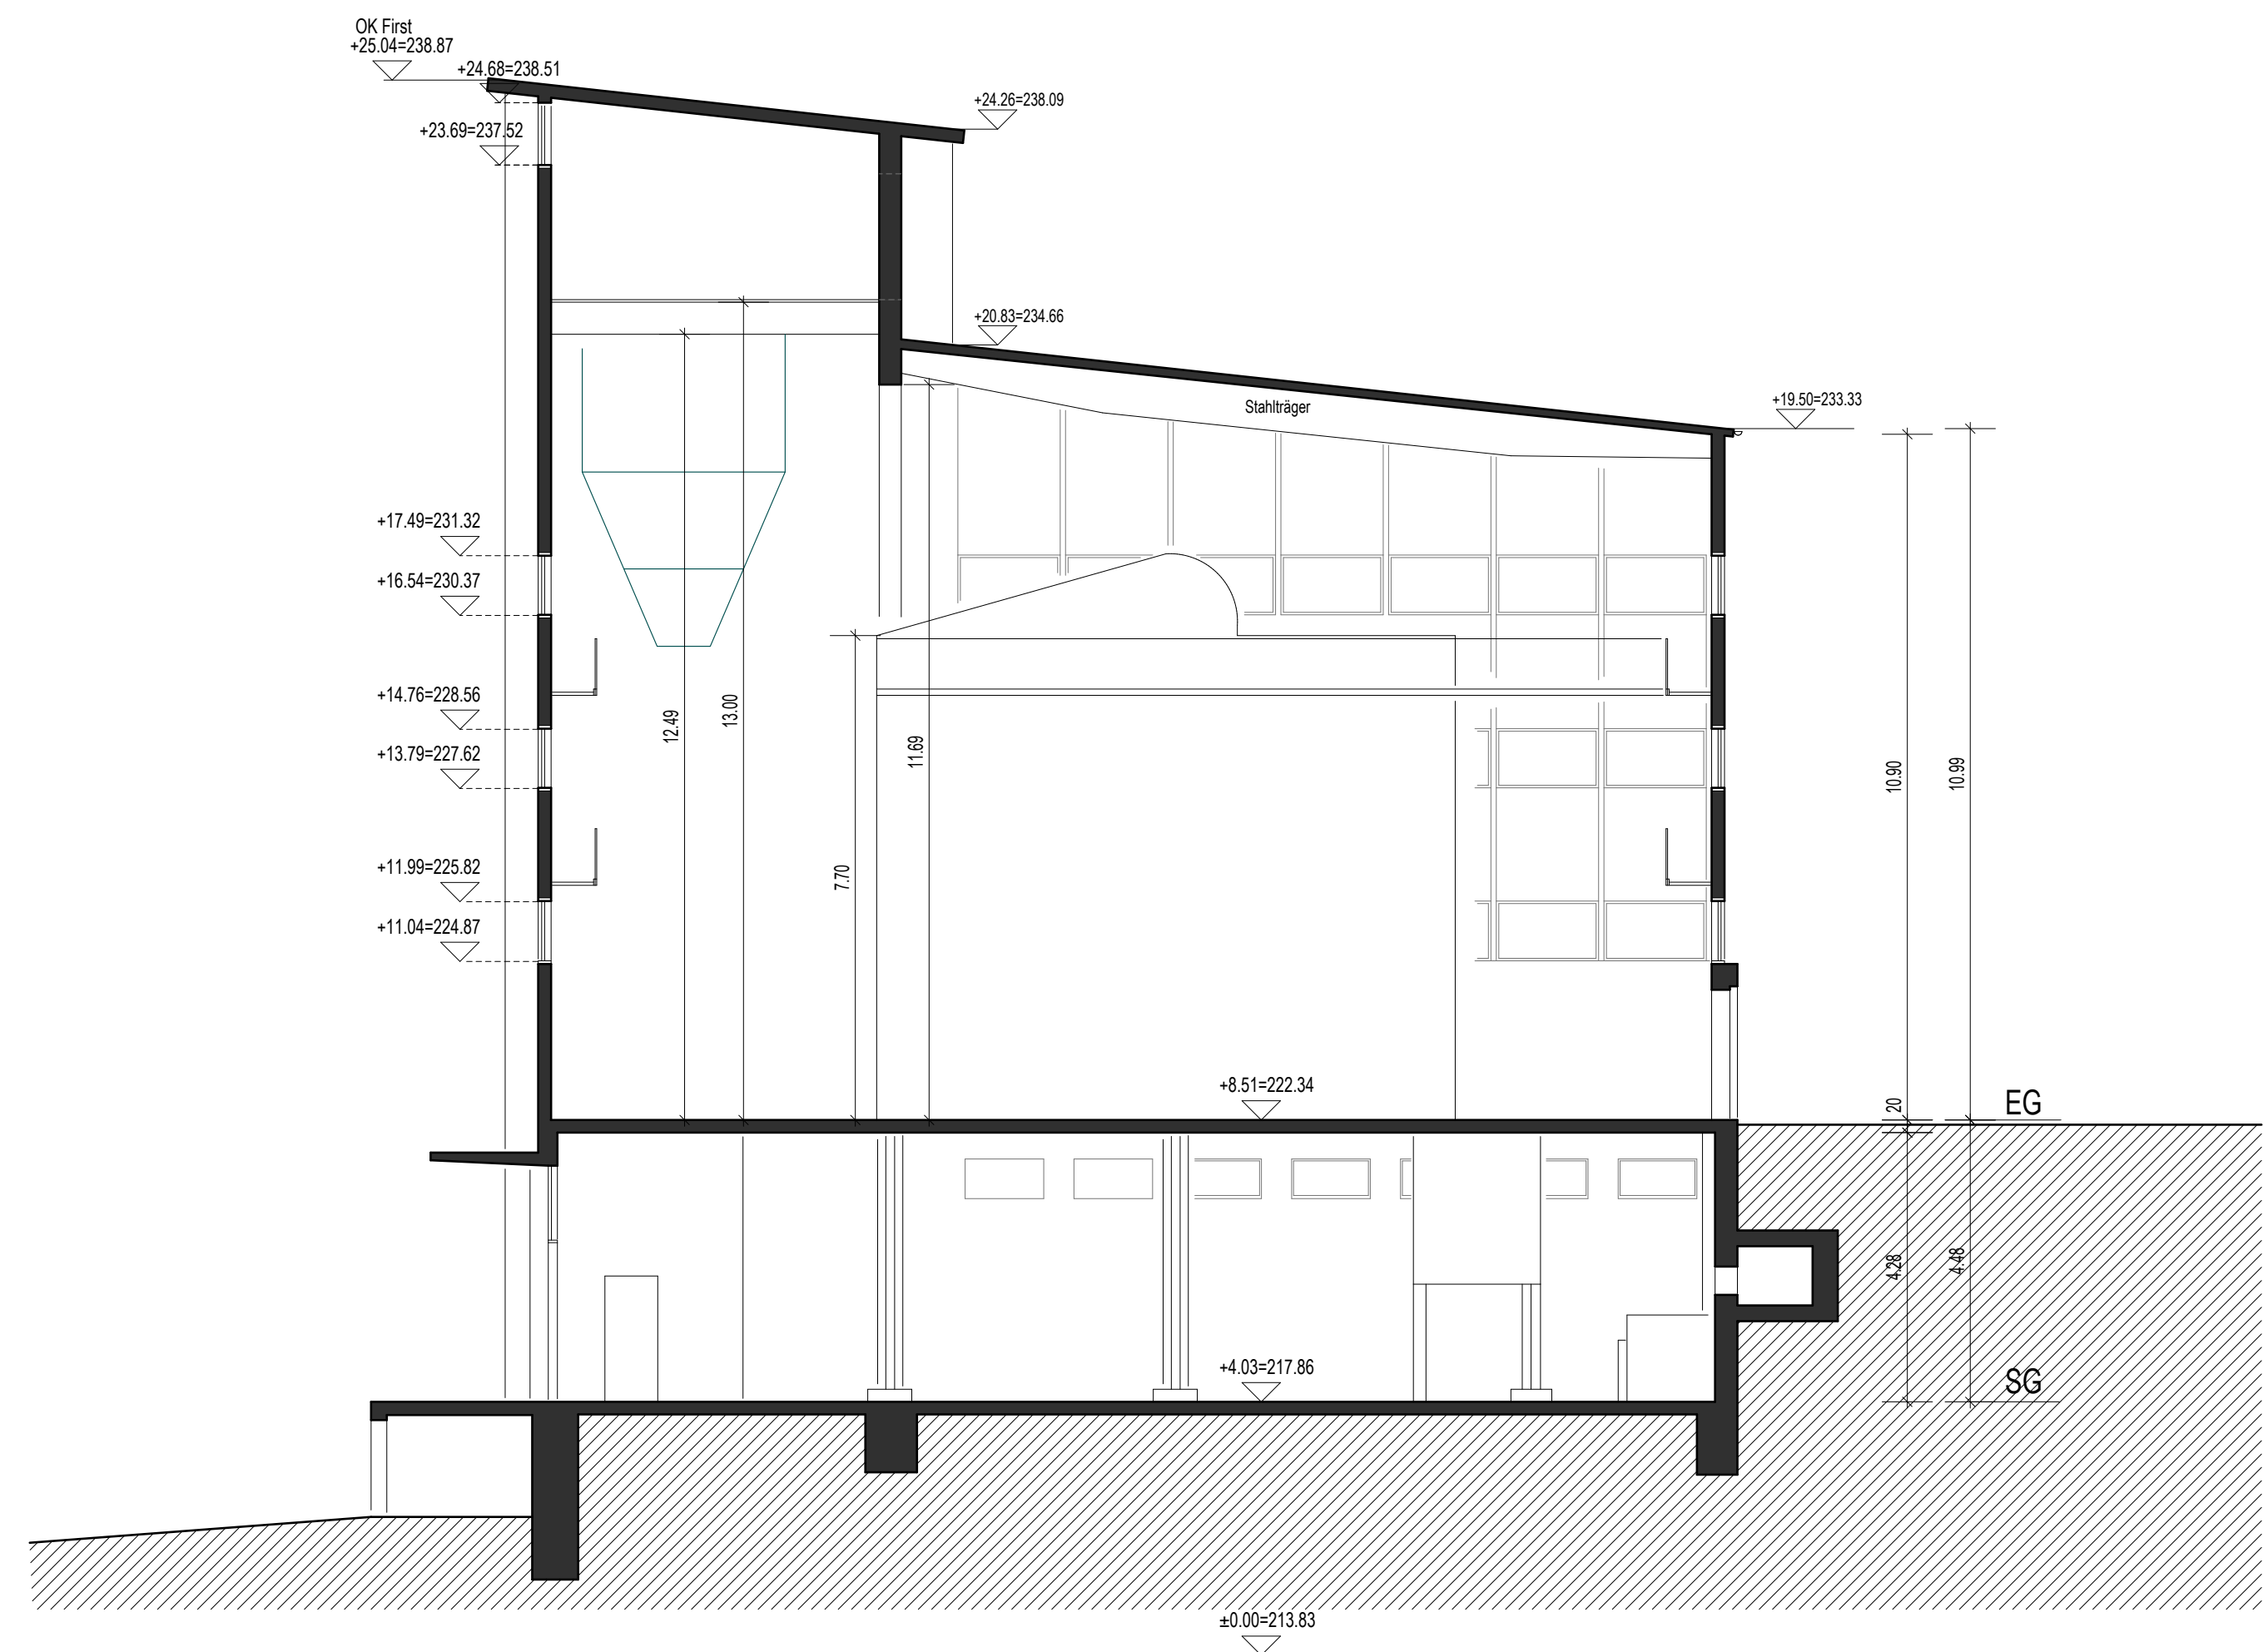


Eingang Gebäude 1
±0.00=213.83

INFO	
PROJEKT	BESTANDSAUFNAHME DES FABRIKGELÄNDES HARDT/ POCORNY & CO HARDTSTRASSE 64 42477 RADEVORMWALD
STAND:	BESTAND
BAUHERR	AVANTGARDE IMMOBILIEN GMBH BÜTTGENBACHSTRASSE 18 40549 DÜSSELDORF
ZEICHNUNG	bückemeyer ARCHITEKTUR ZEICHNUNGEN friedensstrasse 9 42349 wuppertal tel: 0202-29996191 mail: info@pbueckemeyer.de
PLAN	SCHNITT 1 / GEBÄUDE 15
KENNUNG	MASZSTAB: 1:100
	DATUM: 14.11.2025
	PLAN-NR.: B-100- 15_03
	INDEX:

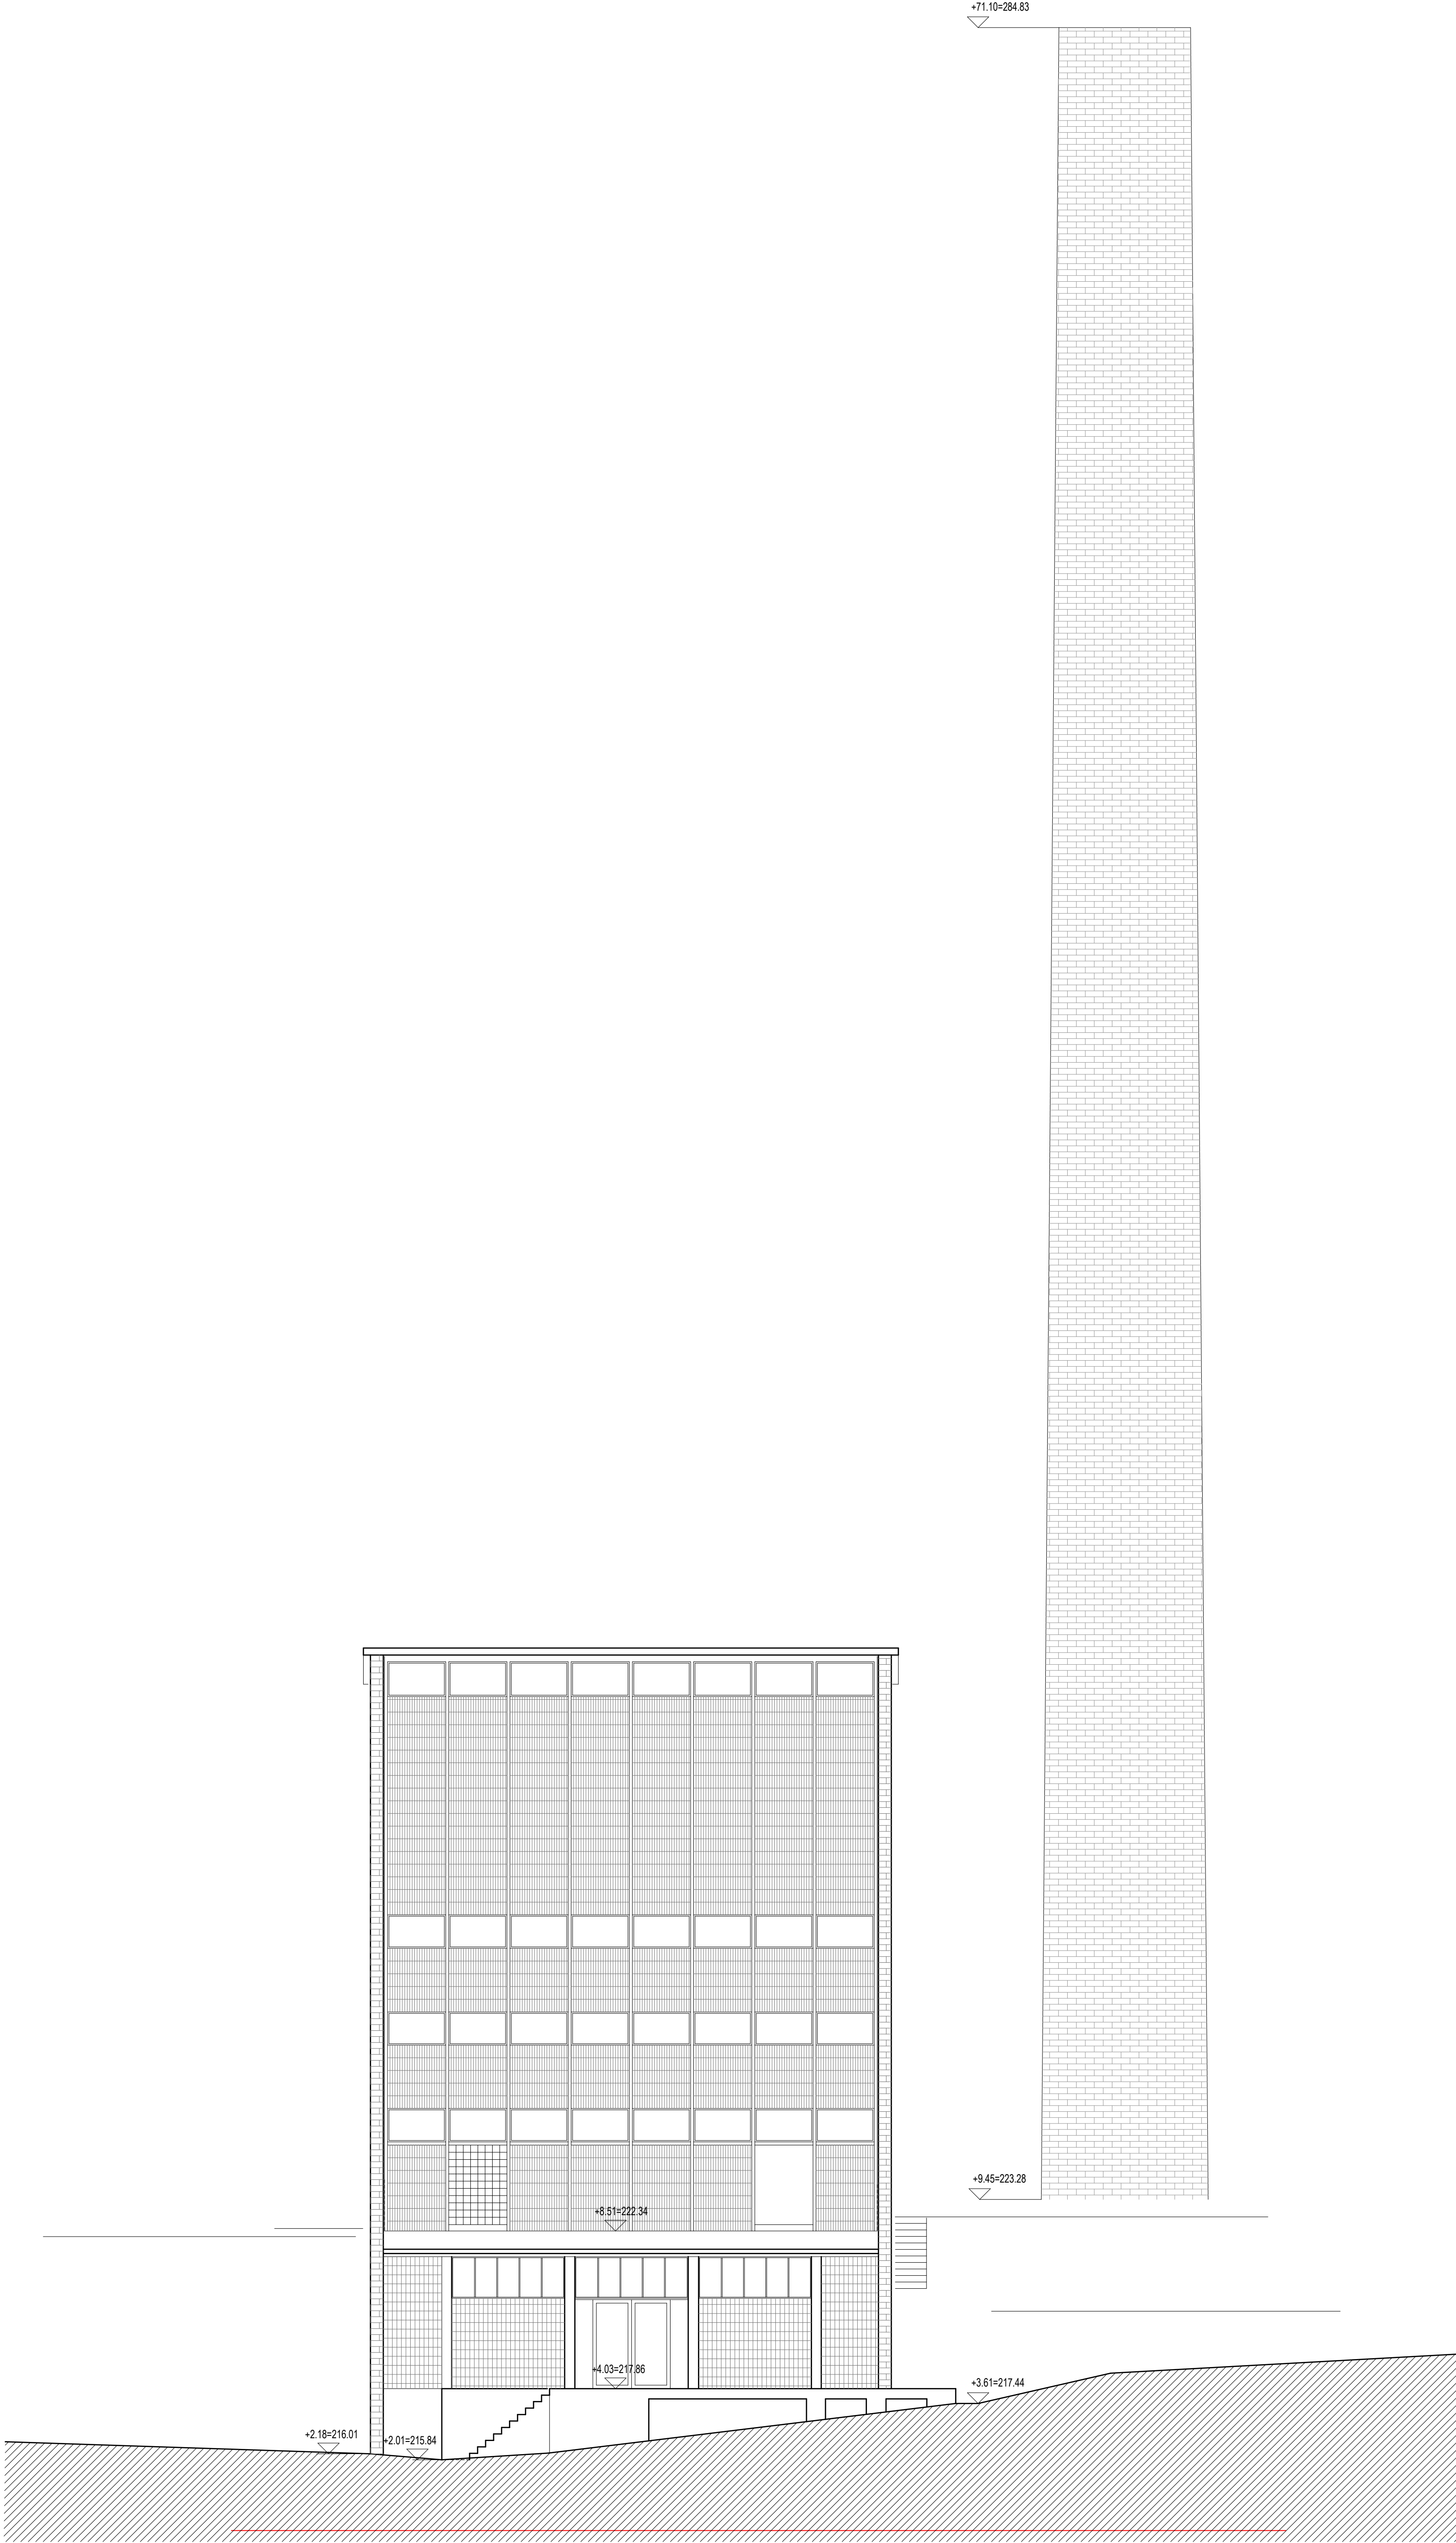


Eingang Gebäude 1
±0.00=213.83

INFO			
PROJEKT	BESTANDSAUFNAHME DES FABRIKGELÄNDES HARDT/ POCORNY & CO HARDTSTRASSE 64 42477 RADEVORMWALD		
	STAND:	BESTAND	
BAUHERR	AVANTGARDE IMMOBILIEN GMBH BÜTTGENBACHSTRASSE 18 40549 DÜSSELDORF		
ZEICHNUNG	<div><div>bückemeyer</div><div>ARCHITEKTUR ZEICHNUNGEN</div></div> <div>friedensstrasse 9 42349 wuppertal tel: 0202-29996191 mail: info@pbueckemeyer.de</div>		
PLAN	WESTANSICHT		
KENNUNG	MASZSTAB:	1:100	
	DATUM:	14.11.2025	
	PLAN-NR.:	B-100- 15_04	
	INDEX:		

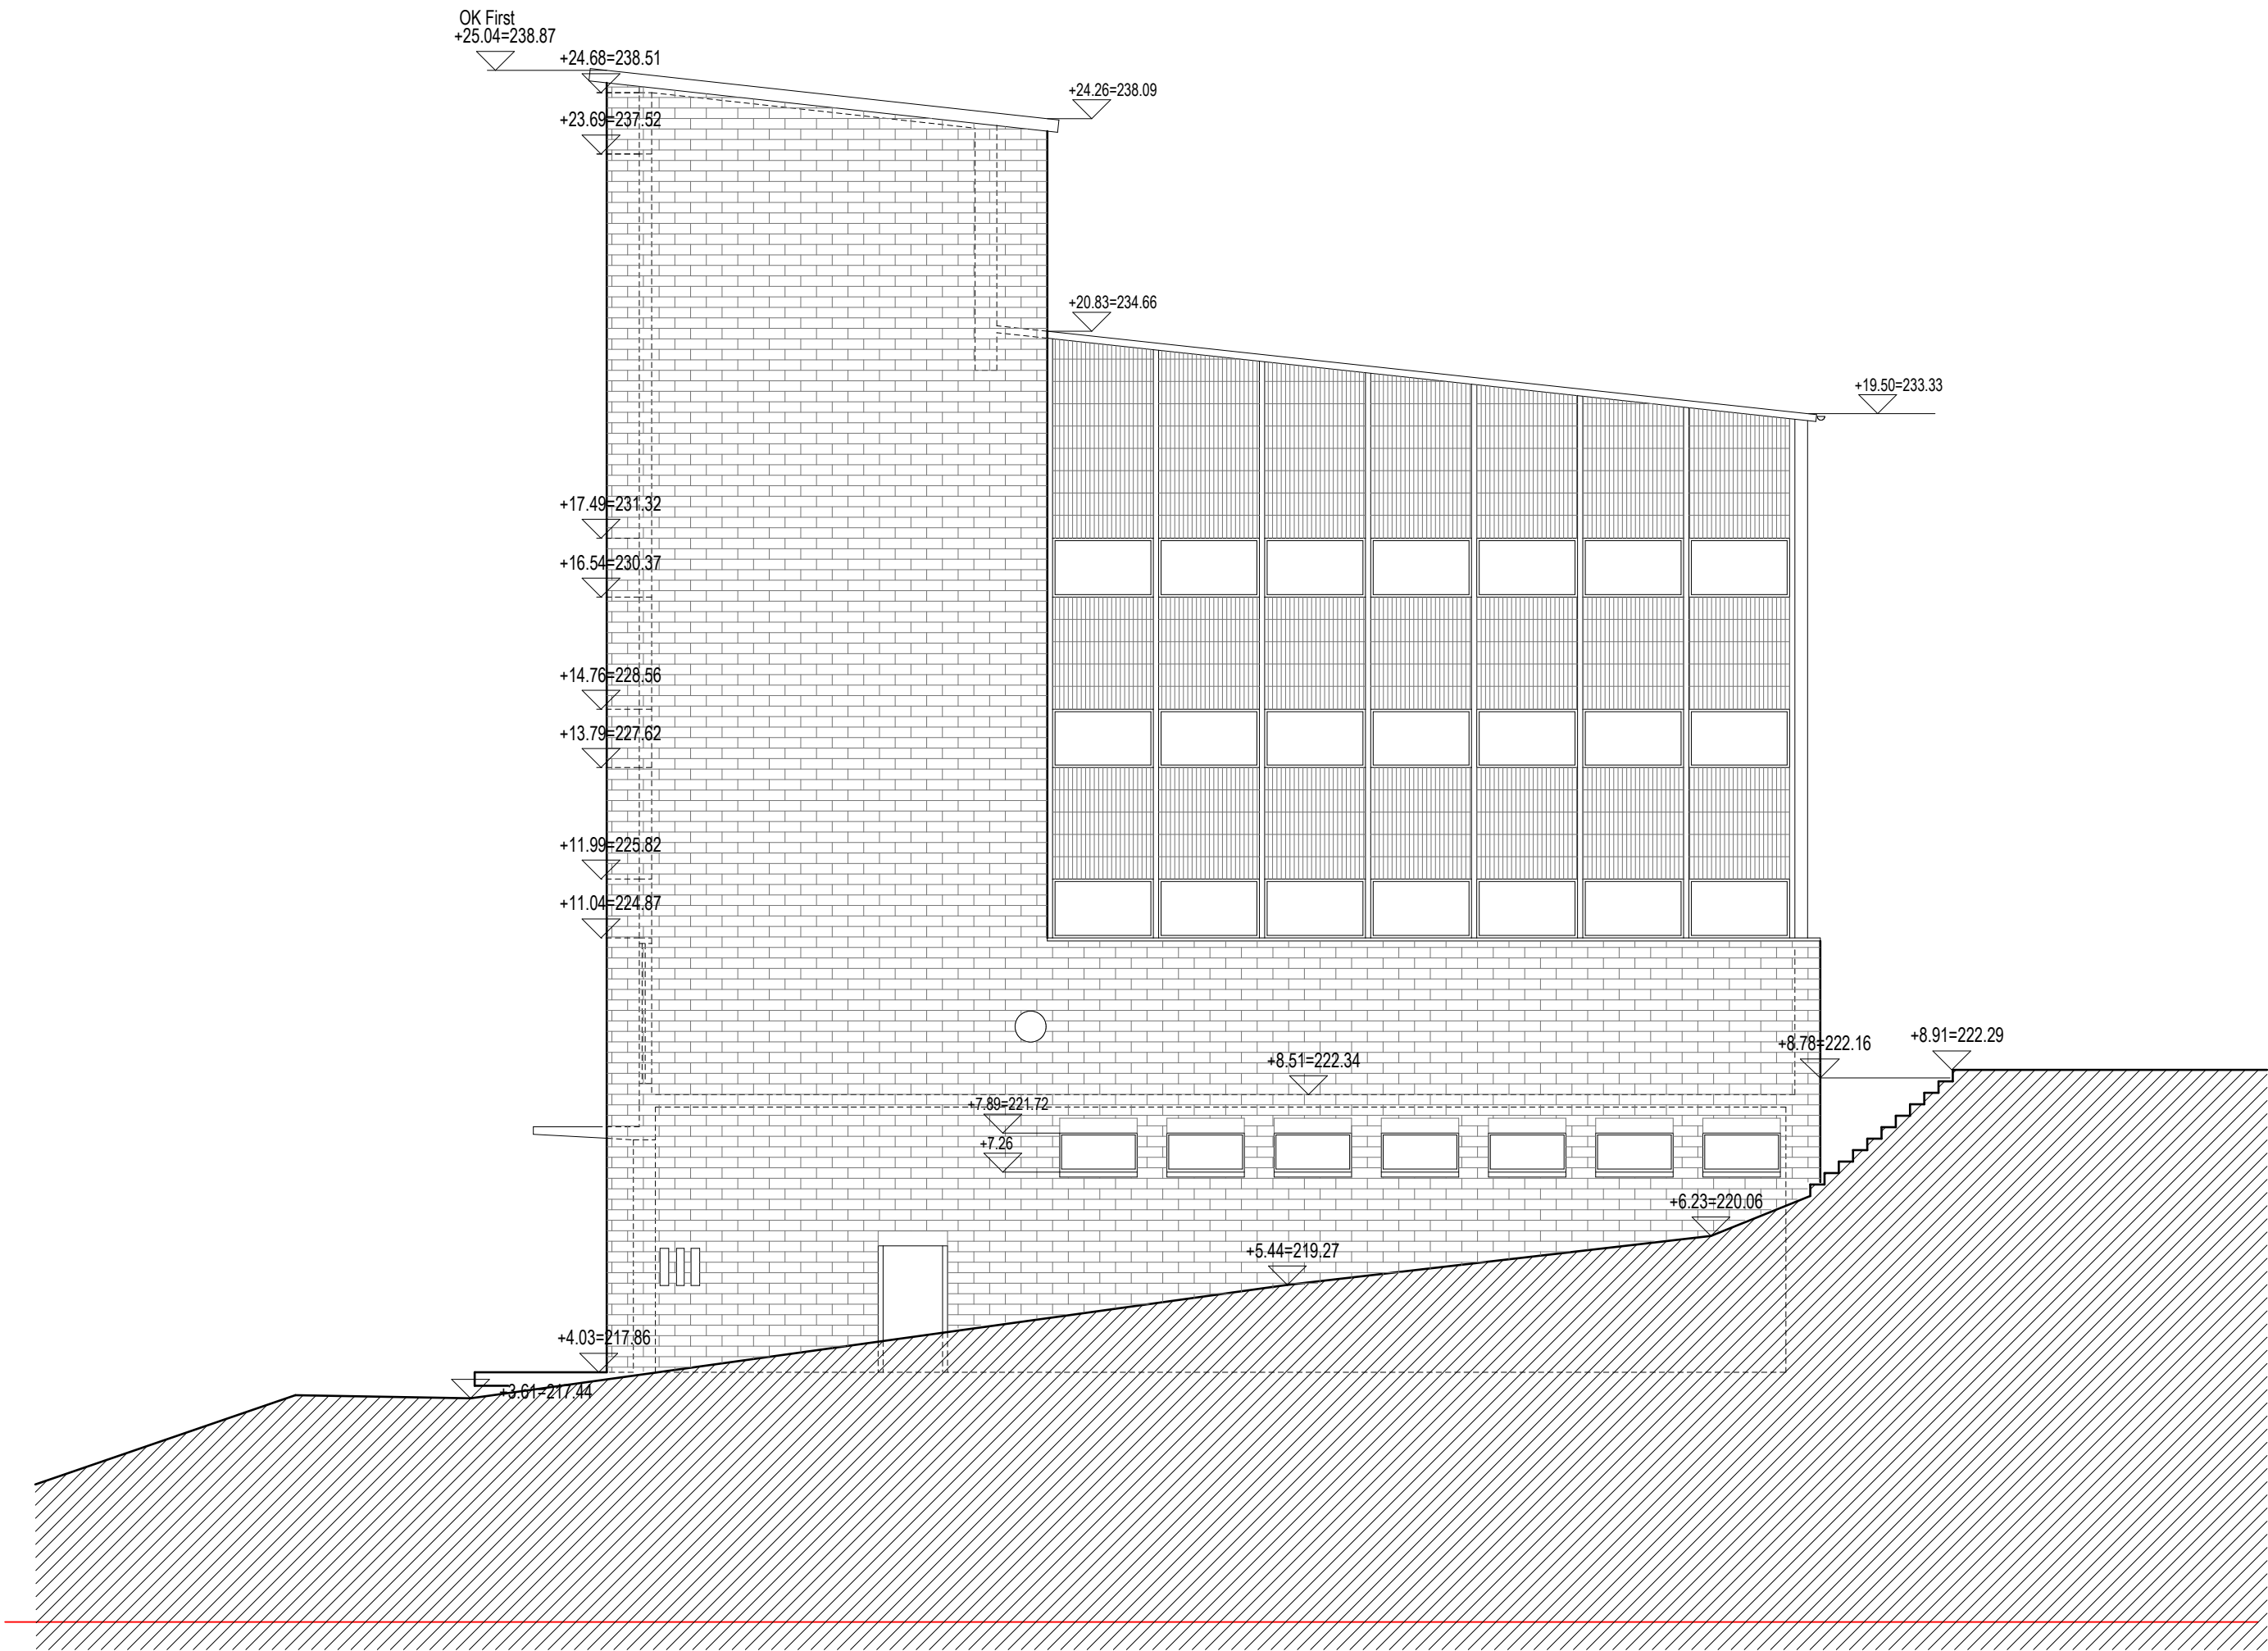


Eingang Gebäude 1
±0.00=213.83

INFO	
PROJEKT	<div>BESTANDSAUFNAHME DES FABRIKGELÄNDES HARDT/ POCORNY & CO</div> <div>HARDTSTRASSE 64 42477 RADEVORMWALD</div>
BAUHERR	<div>AVANTGARDE IMMOBILIEN GMBH</div> <div>BÜTTGENBACHSTRASSE 18 40549 DÜSSELDORF</div>
ZEICHNUNG	<div>bückemeyer ARCHITEKTUR ZEICHNUNGEN</div> <div>friedensstrasse 9 42349 wuppertal tel: 0202-29996191 mail: info@pbueckemeyer.de</div>
PLAN	SÜDANSICHT
KENNUNG	MASZSTAB: 1:100
	DATUM: 14.11.2025
	PLAN-NR.: B-100- 15_05
	INDEX:

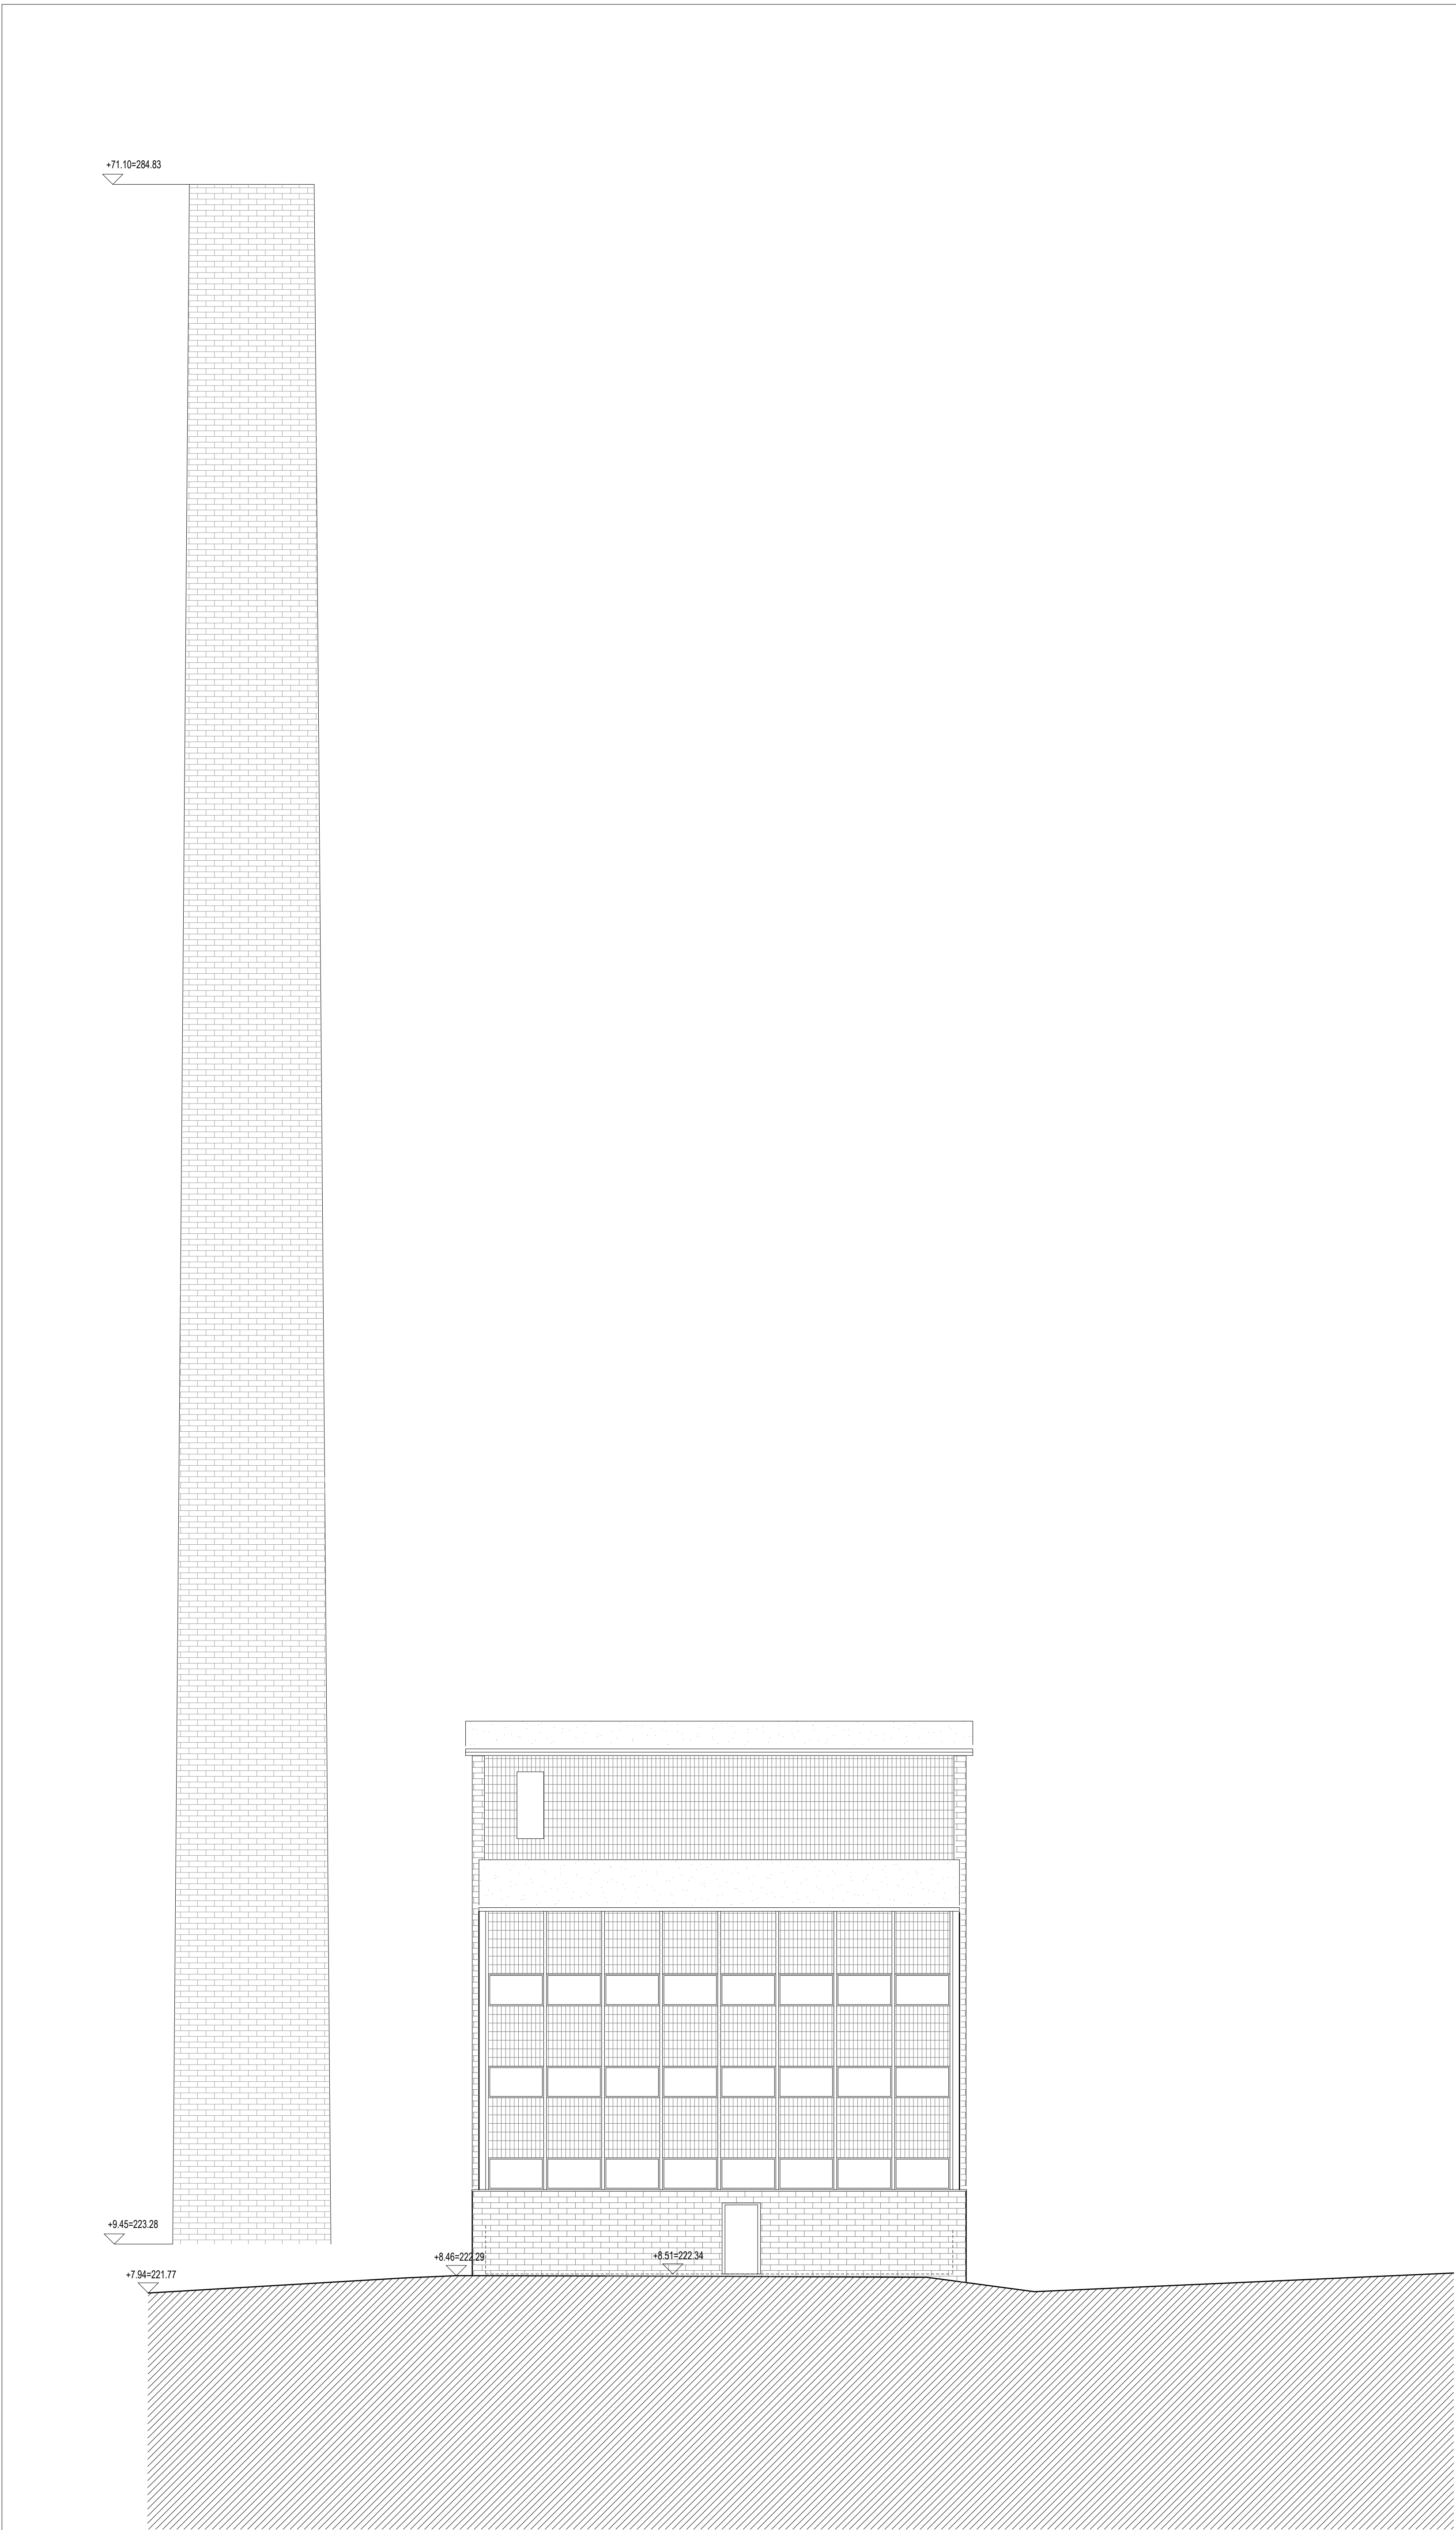

Eingang Gebäude 1
±0.00=213.83

INFO			
PROJEKT	BESTANDSAUFNAHME DES FABRIKGELÄNDES HARDT/ POCORNY & CO HARDTSTRASSE 64 42477 RADEVORMWALD		
	STAND:	BESTAND	
BAUHERR	AVANTGARDE IMMOBILIEN GMBH BÜTTGENBACHSTRASSE 18 40549 DÜSSELDORF		
ZEICHNUNG	<div>bückemeyer</div> <div>ARCHITEKTUR ZEICHNUNGEN</div> <div>friedensstrasse 9 42349 wuppertal tel: 0202-29996191 mail: info@pbueckemeyer.de</div>		
PLAN	OSTANSICHT		
KENNUNG	MASZSTAB:	1:100	
	DATUM:	14.11.2025	
	PLAN-NR.:	B-100- 15_06	
	INDEX:		

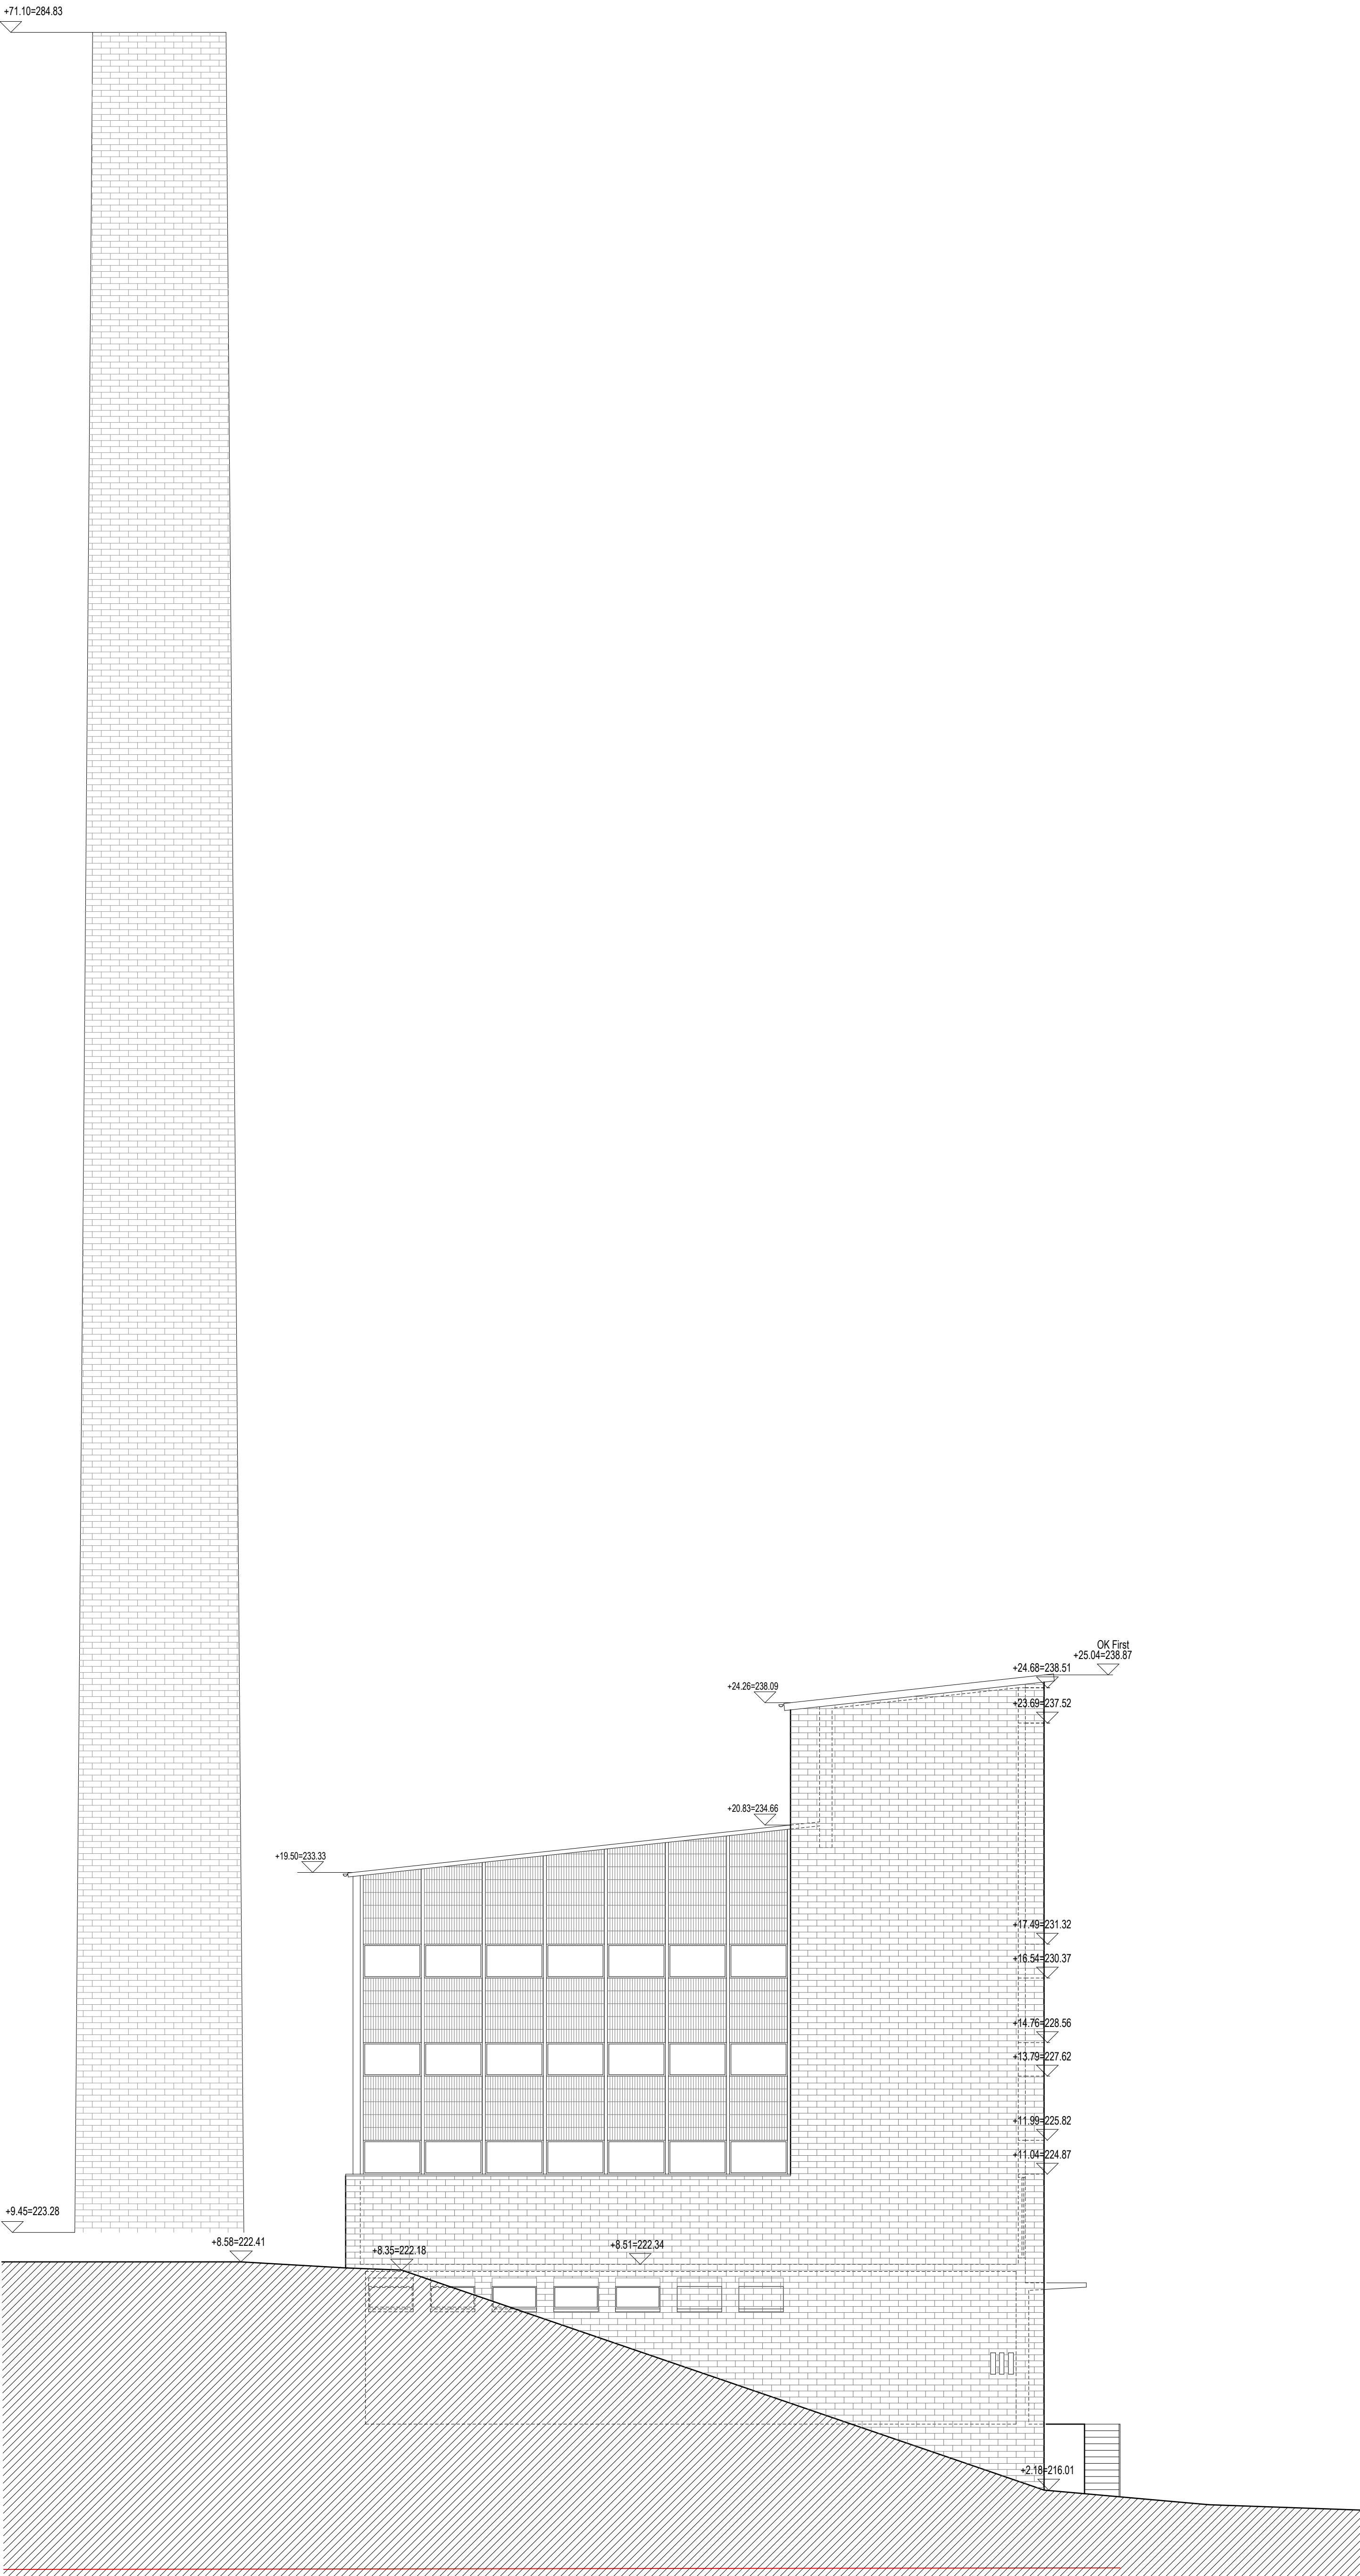

Eingang Gebäude 1
±0.00=213.83

INFO			
PROJEKT	BESTANDSAUFNAHME DES FABRIKGELÄNDES HARDT/ POCORNY & CO HARDTSTRASSE 64 42477 RADEVORMWALD		
	STAND:	BESTAND	
BAUHERR	AVANTGARDE IMMOBILIEN GMBH BÜTTGENBACHSTRASSE 18 40549 DÜSSELDORF		
ZEICHNUNG	<div>bü ckemeyer</div> <div>ARCHITEKTUR ZEICHNUNGEN</div> <div>friedensstrasse 9 42349 wuppertal tel: 0202-29996191 mail: info@pbueckemeyer.de</div>		
PLAN	NORDANSICHT		
KENNUNG	MASZSTAB:	1:100	
	DATUM:	14.11.2025	
	PLAN-NR.:	B-100- 15_07	
	INDEX:		